

Harjun
Ilona

Jaso



arkkitehti
palvelu

HARJUN ILONA

Varttuneiden asumisoikeusyhdistys Jaso toteuttaa yli 55-vuotiaille asumisoikeusasuntoja Ilona-taloissa Jyväskylän seudulla. Taloissa toteutetaan yhteisöllistä toimintamallia, jonka mahdollistavat talon yhteiset tilat ja toimintaa ohjaava asukastoiminnanohjaaja.

Harjun Ilonan (Tapionkadun uudiskohde) kohde sijaitsee Jyväskylän keskustassa Harjun kaupunginosassa osoitteessa Tapionkatu 7. Kohde sijoittuu Kyllinkadun kortteliin, joka rajautuu Yrjönkatuun, Tapionkatuun ja Puutarhakatuun. Harjun Ilonan lisäksi kortteliin tulee myöhemmin Jyväskylän vuokra-asuntojen JVA:n asuntoja. Korttelin keskellä sijaitseva pieni puisto, Kyllikinpuisto tulee säilymään.

Lähikauppa löytyy saman kadun varrelta. Kaupungin keskustan palvelut ovat vain noin puolen kilometrin päässä. Bussipysäkeille on muutaman minuutin kävelymatka.

Harjun Ilonaan tulee 70 laadukasta asuntoa, joiden koot vaihtelevat 34 m² – 68 m². Harjun Ilonaan tulee viihtyisiä yhteisiä tiloja, joissa asukkaiden on hyvä harrastaa ja toimia yhdessä. Yhteisiä tiloja ovat muun muassa olohuone, keittiötila, kuntosali/hyvinvointihuone, yhteiset saunatilat ja pesula. Asuntokohtaisia saunoja ei ole. Autopaikkoja tulee parkkihalliin pihakannen alle. Asuntojen, yhteisten tilojen ja piha-alueen suunnittelussa ja rakentamisessa huomioidaan esteettömyys, turvallisuus ja helppokäyttöisyys. Kohde on savuton.

Arvioitu valmistumisaika on maaliskuussa 2026.

Hakijoilta edellytetään 55 vuoden ikää. Tulo- ja varallisuusrajoja ei ole. Asunnon hakemiseen tarvitaan valtakunnallinen järjestysnumero, jonka saa Asumisen rahoitus- ja kehittämiskeskuksen ARAn järjestysnumeropalvelusta.

Kohteeseen pääse tutustumaan pohjapiirustusten lisäksi virtuaalisesti Kotikiikari-sovelluksen avulla.

VARTTUNEIDEN ASUMISOIKEUSYHDISTYS JASO

Jaso on vuonna 2012 perustettu, voittoa tavoittelematon yleishyödyllinen yhdistys, jonka toimintaa säätelee laki asumisoikeusyhdistyksistä ja asumisoikeuslaki.

Yhdistysmuotoisessa organisaatiossa asumisoikeuden haltijat tulevat Jason jäseniksi ja sitä kautta pääsevät vaikuttamaan yhdistyksen toimintaan, kehittämiseen ja päätöksentekoon. Erillistä omistajatahoa ei ole. Jäsenyyden kautta asukkaat tekevät yhdistyksen kokouksissa kaikki tärkeät ja keskeiset päätökset.

ILONA-TALOT

Ikääntyville Laatua, Osallisuutta, Neuvoja Asumiseen ja Arkeen

Varttuneiden asumisoikeusyhdistys Jaso rakennuttaa yli 55-vuotiaille turvallisia, esteettömiä ja laadukkaita asuntoja, joissa kenenkään ei tarvitse olla yksin, ellei itse sitä halua.

Jaso-talojen yhteisöllinen toimintamalli tukee toimintakykyä ja ehkäisee palvelutarpeen syntyä. Asukkailla on mahdollisuus asua omassa kodissaan elämänsä loppuun asti.

NAAPURIAPU JA YHTEISÖLLISYYS

Asukkaille turvaa ja tukea antaa talossa vallitseva keskinäisen avun ilmapiiri ja naapuriapu.

Asukas voi halutessaan hyödyntää osaamistaan kaikkien hyväksi ja kokea samalla itsensä merkitykselliseksi. Asukkaiden aito osallistaminen ja aktivointi ovat toimintamallissa keskeisiä asioita.

ASUKASTOIMINTA


Asukastoiminnalla edistetään varttuneiden ihmisten toimintakykyä, itsenäistä elämää sekä aktiivista osallistumista yhteiskuntaan.

Taloissa on asukastoiminnanohjaaja, joka koordinoi ja auttaa asukkaita yhteisen toiminnan järjestämisessä sekä antaa henkilökohtaista neuvontaa ja ohjausta arkielämään liittyvissä asioissa.

JASO - HARJUN ILONA

Tapionkatu 7
40100 Jyväskylä

Asemapiirustus

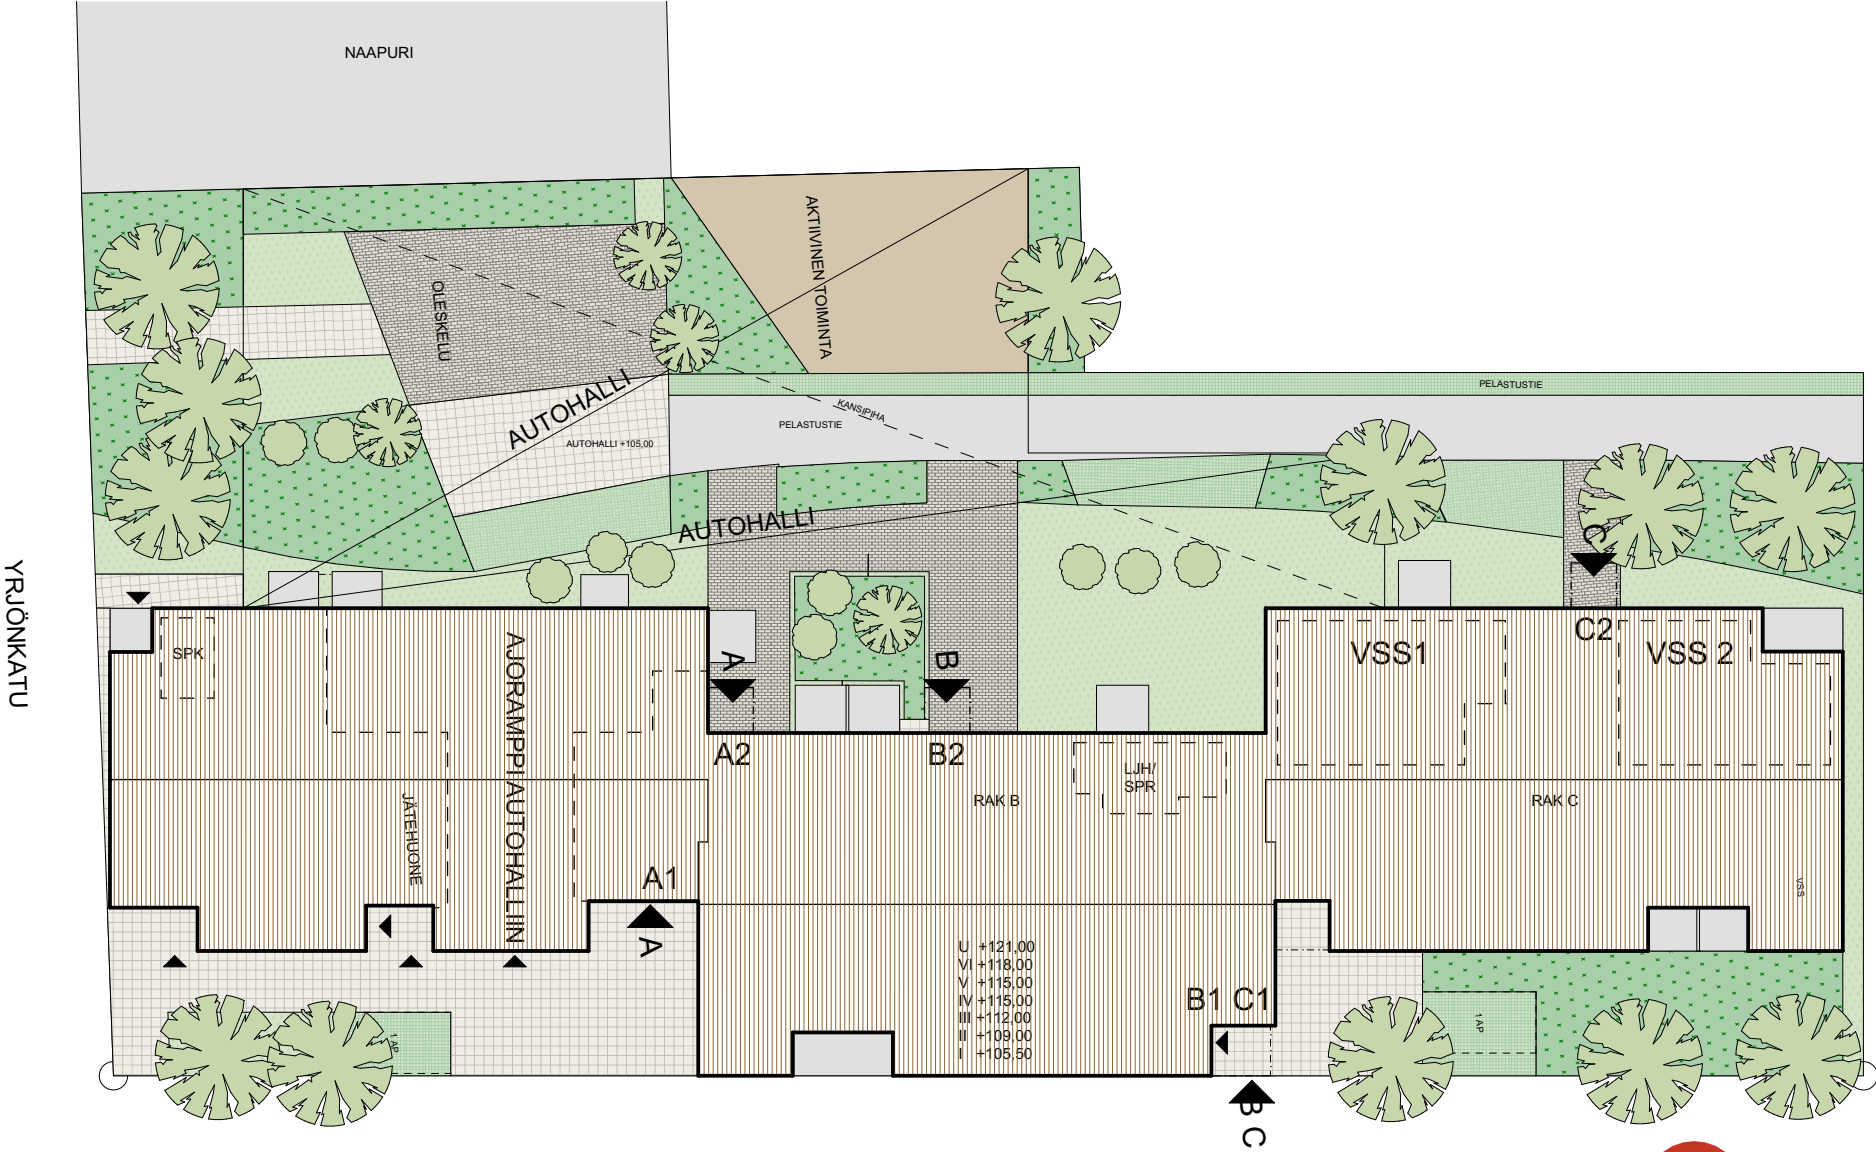

TAPIONKATU

Pidätetään oikeus suunnittelun aikaisiin muutoksiin.



JASO - HARJUN ILONA

Tapionkatu 7
40100 Jyväskylä

Julkisivut



JULKISIVU POHJOISEEN



JULKISIVU LÄNTEEN - SISÄPIHALLE




JULKISIVU ETELÄÄN - YRJÖNKADULLE



JULKISIVU ITÄÄN - TAPIONKADULLE

Tapionkatu 7
40100 Jyväskylä

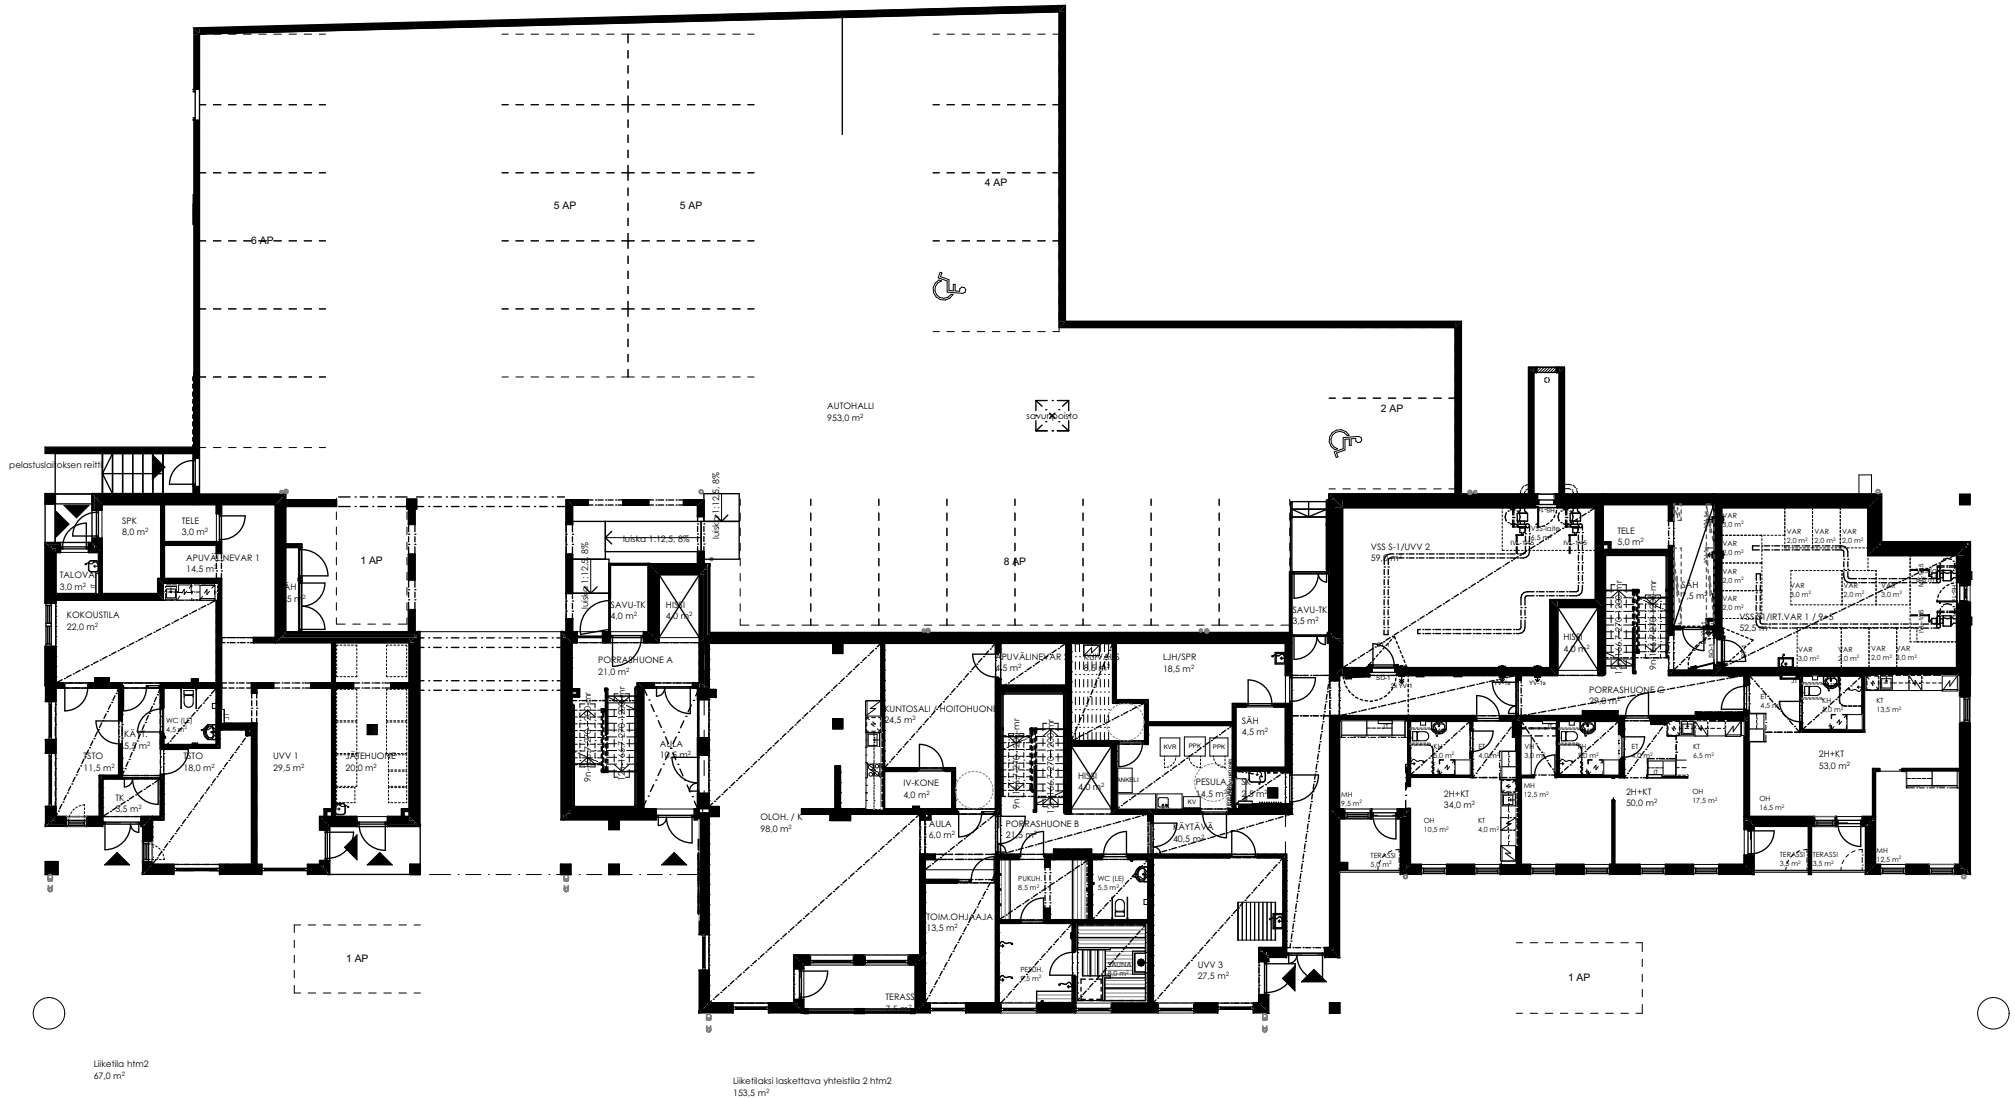

1. kerroksen pohjapiirros

Pidätetään oikeus suunnittelun aikaisiin muutoksiin.


26.03.2024



arkkitehti
palvelu

JASO - HARJUN ILONA

Tapionkatu 7
40100 Jyväskylä

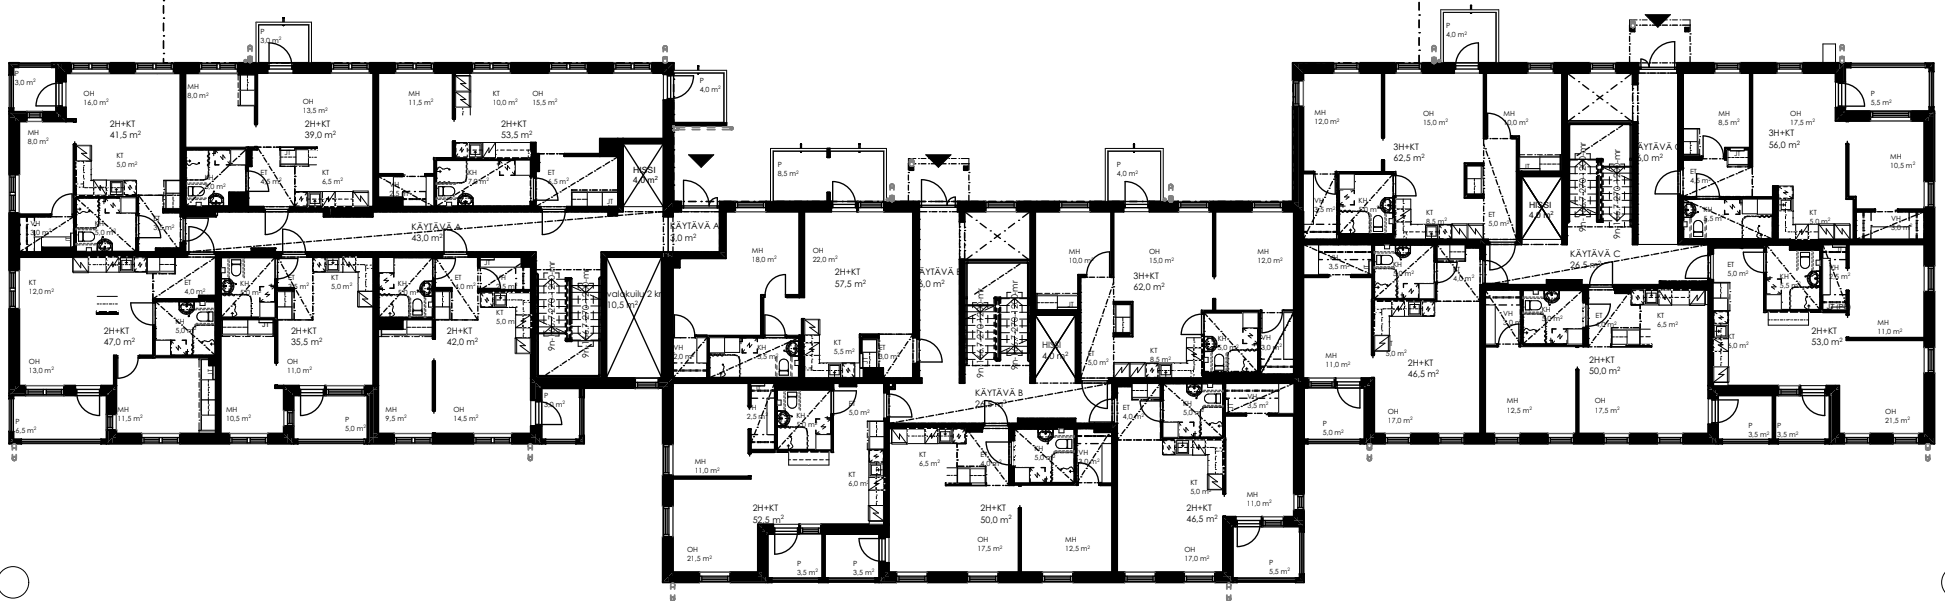

2. kerroksen pohjapiirros

Pidätetään oikeus suunnittelun aikaisiin muutoksiin.


26.03.2024



arkkitehti
palvelu

JASO - HARJUN ILONA

Tapionkatu 7
40100 Jyväskylä

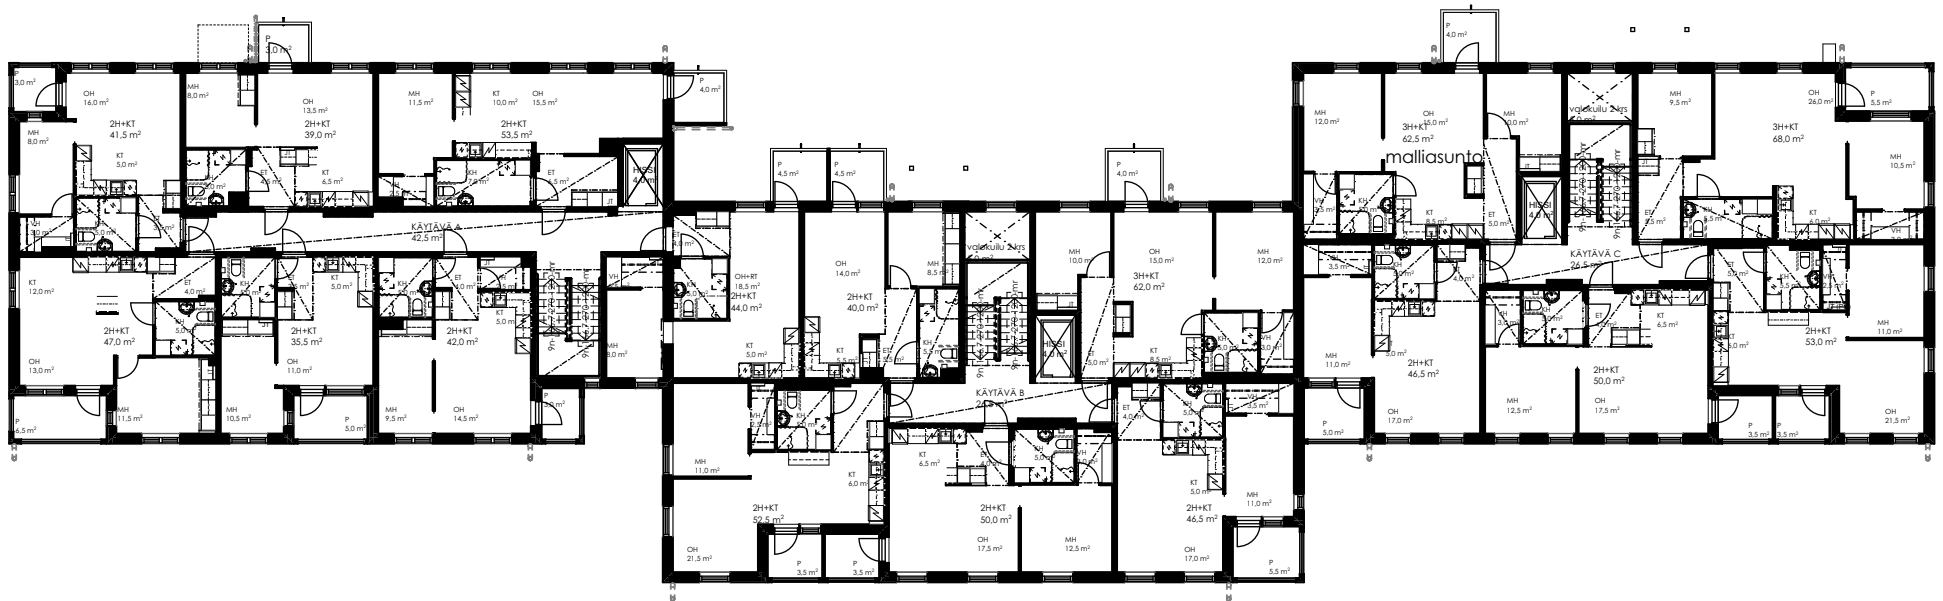

3. kerroksen pohjapiirros

Pidätetään oikeus suunnittelun aikaisiin muutoksiin.


26.03.2024



arkkitehti
palvelu

JASO - HARJUN ILONA

Tapionkatu 7
40100 Jyväskylä

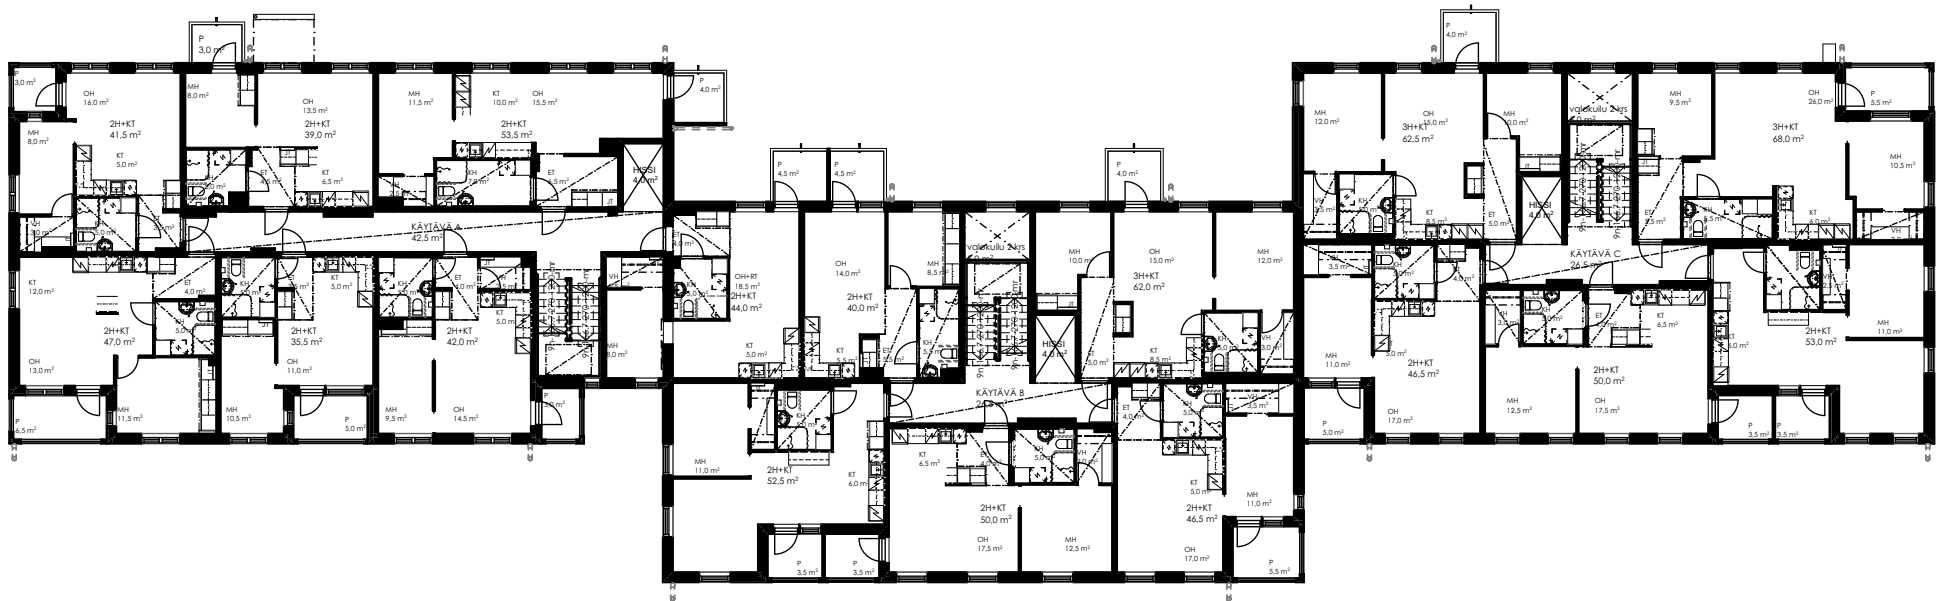

4. kerroksen pohjapiirros


Pidätetään oikeus suunnittelun aikaisiin muutoksiin.

26.03.2024



arkkitehti
palvelu

Tapionkatu 7
40100 Jyväskylä

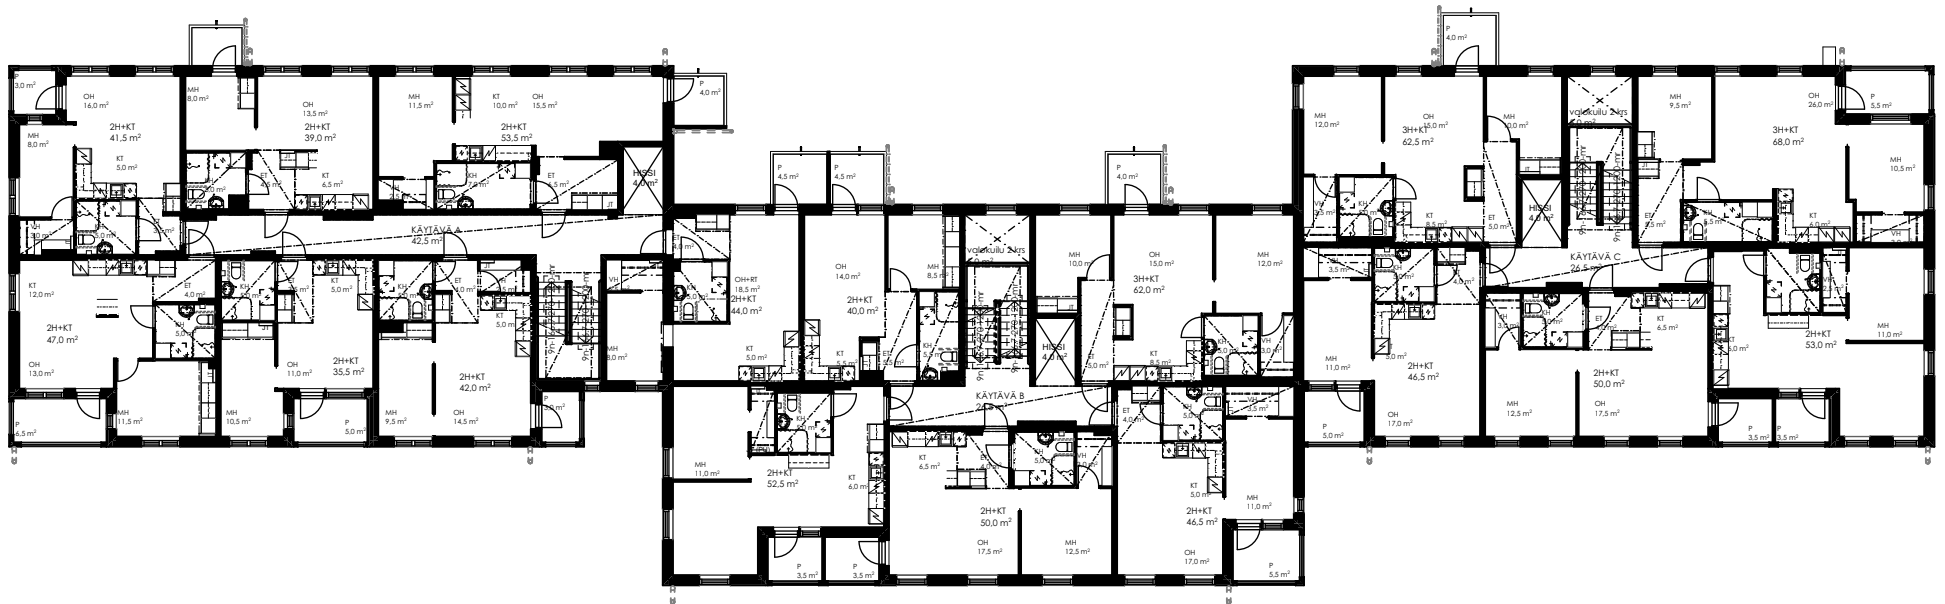

5. kerroksen pohjapiirros

Pidätetään oikeus suunnittelun aikaisiin muutoksiin.


26.03.2024



arkkitehti
palvelu

JASO - HARJUN ILONA

Tapionkatu 7
40100 Jyväskylä

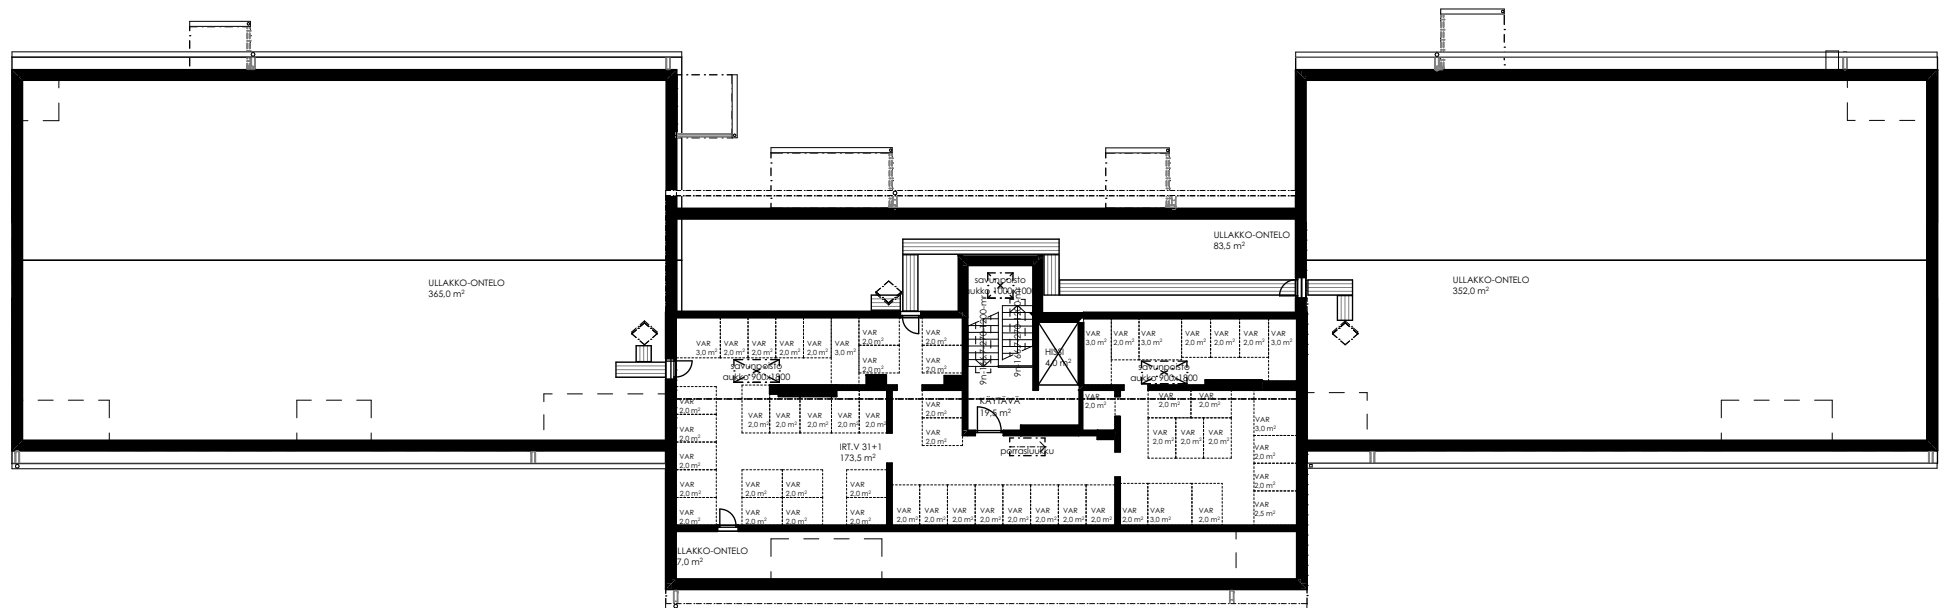

Ullakon pohjapiirros

Pidätetään oikeus suunnittelun aikaisiin muutoksiin.

26.03.2024



arkkitehti
palvelu

JASO - HARJUN ILONA

Tapionkatu 7
40100 Jyväskylä



2H+KT 42,0 m²

A1, 2. KERROS

A7, 3. KERROS


A14, 4. KERROS

A21, 5. KERROS

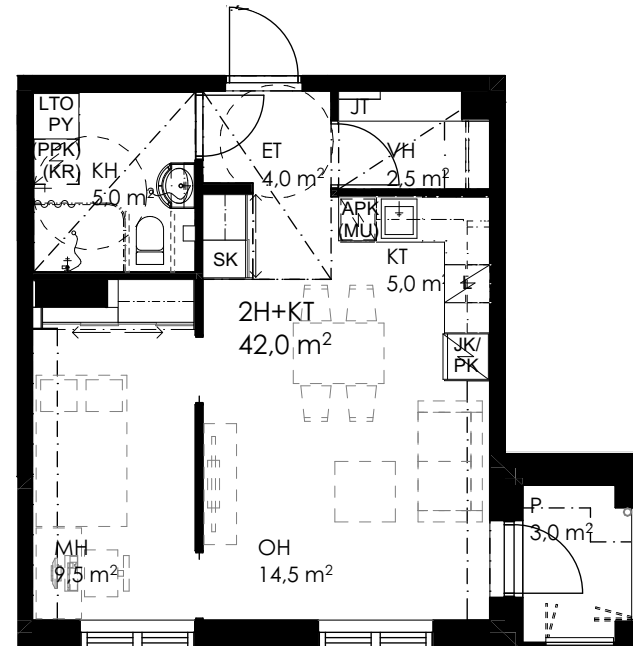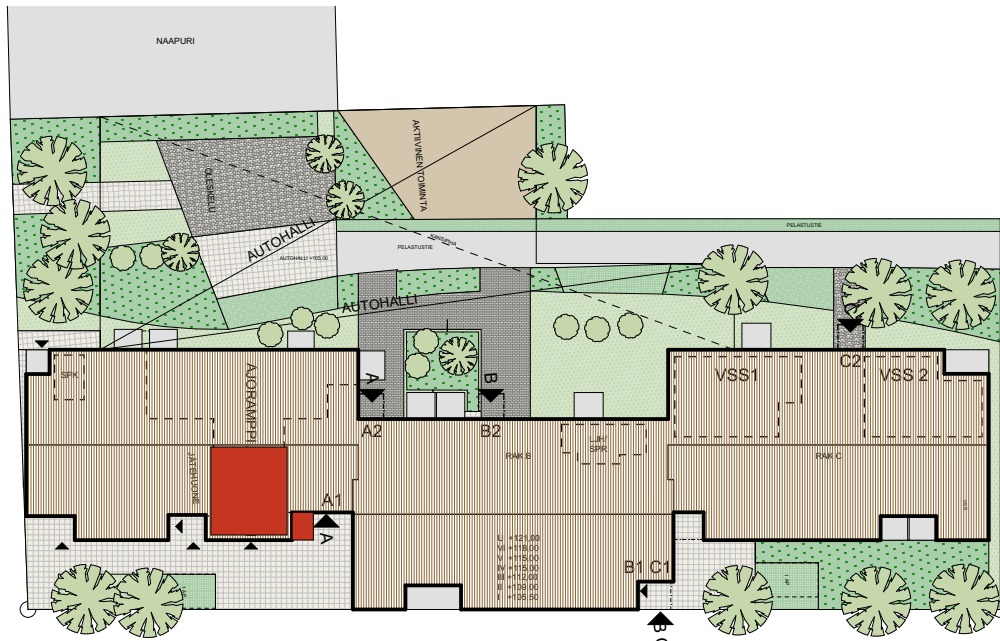

PIIRUSTUSMERKINTÖJEN SELITYKSET

JT	lattialämmityksen jakotukki
SK	siivouskaappi
APK	astianpesukone
(MU)	varaus mikroaaltouunille
L	liesi
JK	jääkaappi
PK	pakastin
JK/PK	jääkaappipakastin
PY	pyykkikaappi
(PPK)	varaus pyykinpesukoneelle
(KR)	varaus kuivausrummulle
LTO	lämmöntalteenotto (ilmastointilaite)

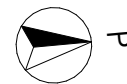

POHJAPIIRROS 1:100


0 1 2 3 4 5

Asuntojen katoissa putkitukset koteloidaan tai ne sijaitsevat alasasketun katon sisällä. Pidätetään oikeus suunnittelun aikaisiin muutoksiin.



26.03.2024

Tapionkatu 7
40100 Jyväskylä

A2, 2. KERROS
A8, 3. KERROS
A15, 4. KERROS
A22, 5. KERROS

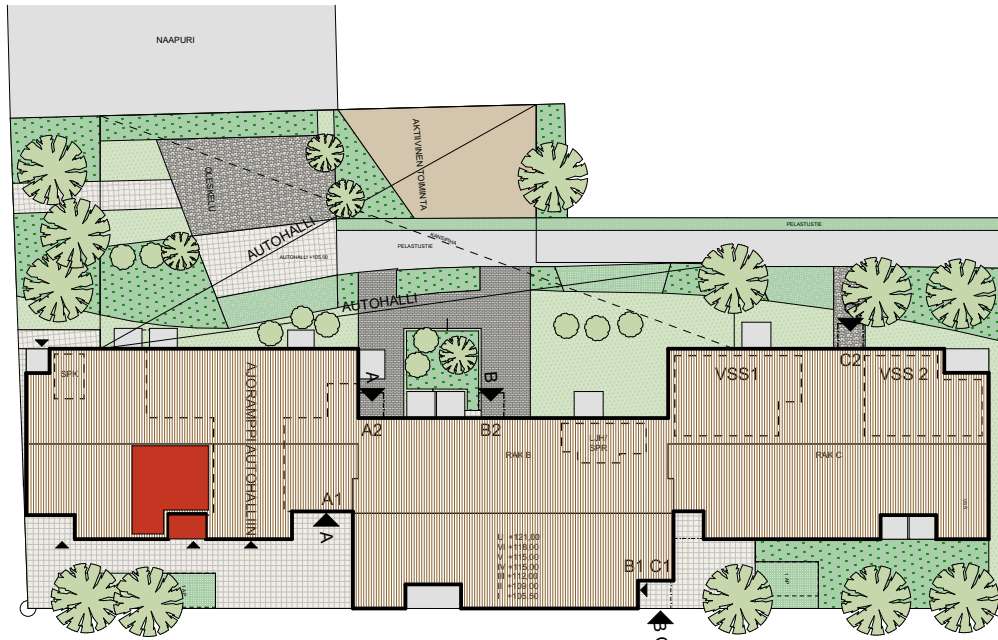

PY	pyykkikaappi
(PPK)	varaus pyykinpesukoneelle
(KR)	varaus kuivausrummulle
LTO	lämmöntalteenotto (ilmastointilaite)

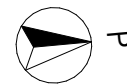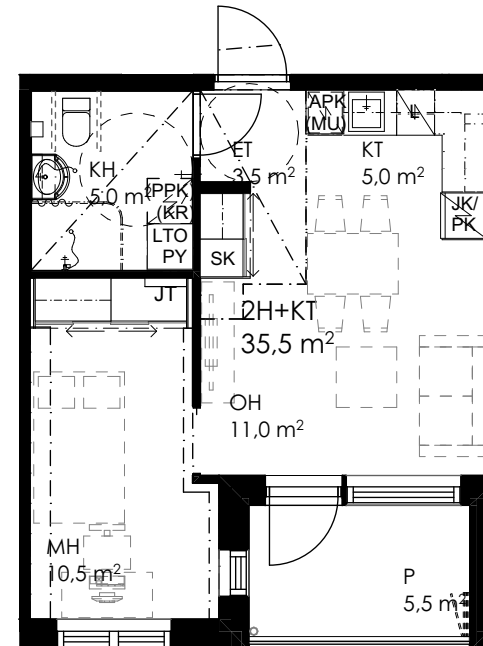

A horizontal number line with tick marks at 0, 1, 2, 3, 4, and 5. The segment between 0 and 1 is shaded black.

Asuntojen katoissa putkitukset koteloidaan tai ne sijaitsevat alaslasketun katon sisällä. Pidätetään oikeus suunnittelun aikaisiin muutoksiin.

26.03.2024



JASO - HARJUN ILONA

Tapionkatu 7
40100 Jyväskylä


2H+KT 47,0 m²

A3, 2. KERROS

A9, 3. KERROS



A16, 4. KERROS

A23, 5. KERROS

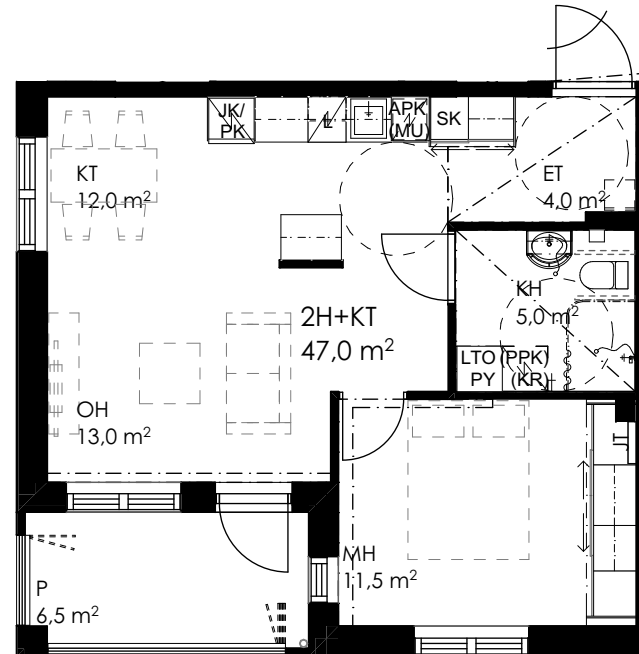

PIIRUSTUSMERKINTÖJEN SELITYKSET

JT	lattialämmityksen jakotukki
SK	siivouskaappi
APK	astianpesukone
(MU)	varaus mikroaaltouunille
L	liesi
JK	jääkaappi
PK	pakastin
JK/PK	jääkaappipakastin
PY	pyykkikaappi
(PPK)	varaus pyykinpesukoneelle
(KR)	varaus kuivausrummulle
LTO	lämmöntalteenotto (ilmastointilaite)

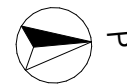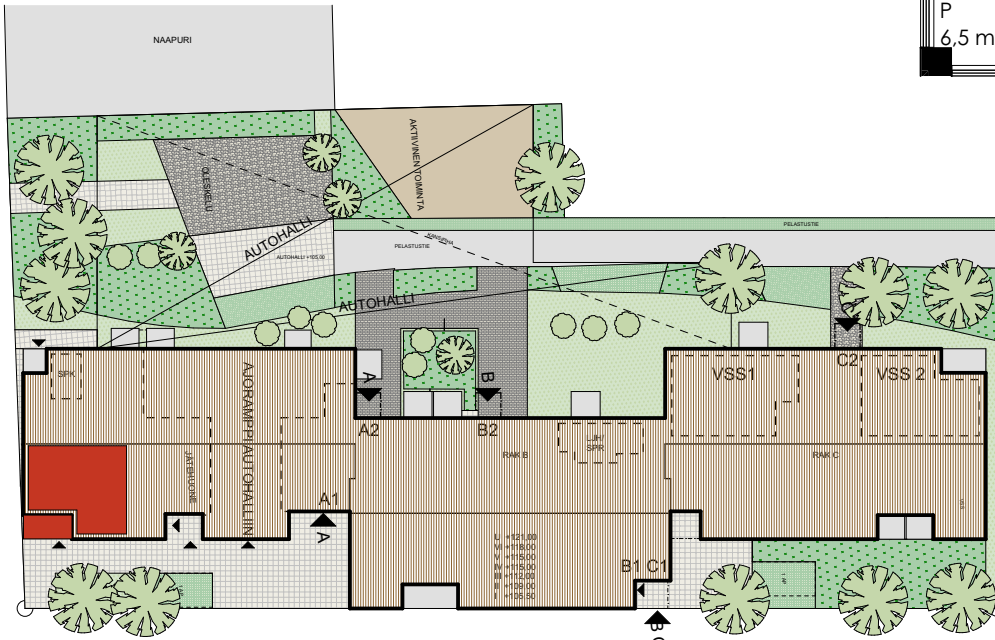

POHJAPIIRROS 1:100



Asuntojen katoissa putkitukset koteloidaan tai ne sijaitsevat alasasketun katon sisällä.
Pidätetään oikeus suunnittelun aikaisiin muutoksiin.

26.03.2024

JASO - HARJUN ILONA

Tapionkatu 7
40100 Jyväskylä



2H+KT 41,5 m²

A4, 2. KERROS

A10, 3. KERROS


A17, 4. KERROS

A24, 5. KERROS

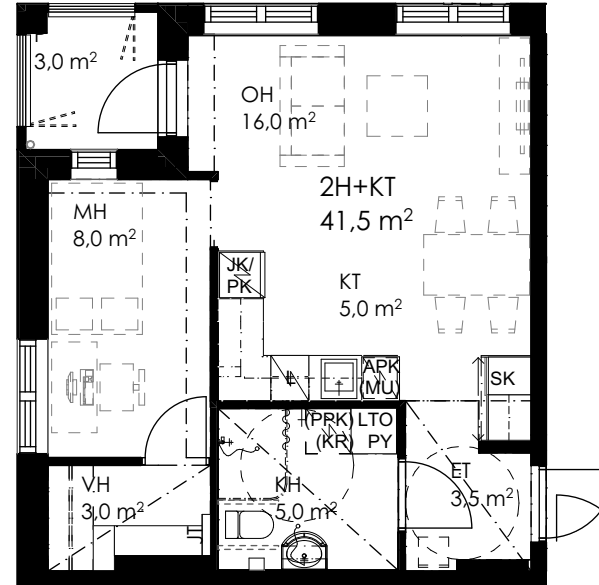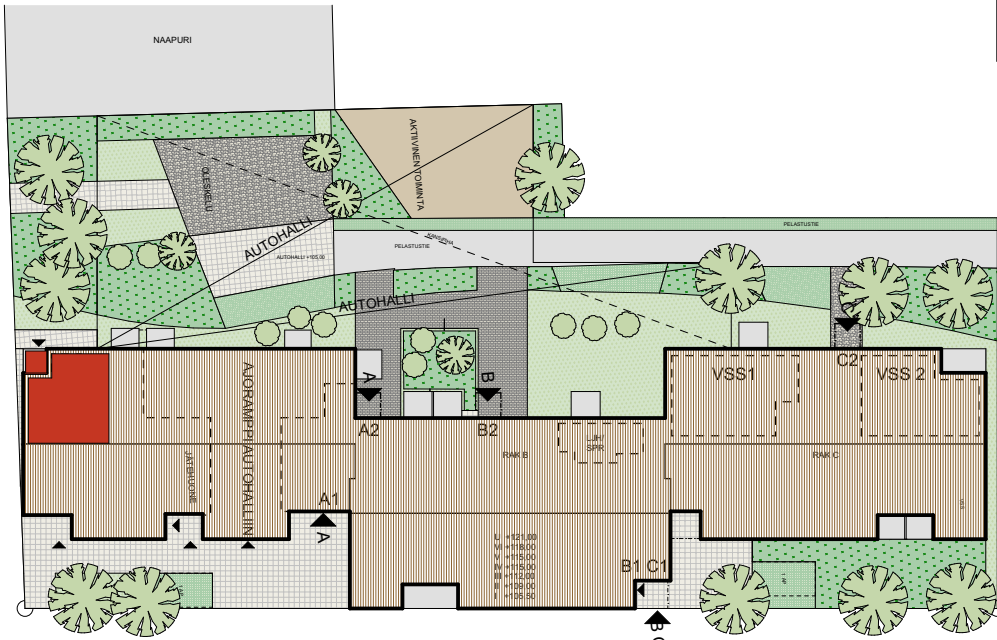

PIIRUSTUSMERKINTÖJEN SELITYKSET

JT	lattialämmityksen jakotukki
SK	siivouskaappi
APK	astianpesukone
(MU)	varaus mikroaaltouunille
L	liesi
JK	jääkaappi
PK	pakastin
JK/PK	jääkaappipakastin
PY	pyykkikaappi
(PPK)	varaus pyykinpesukoneelle
(KR)	varaus kuivausrummulle
LTO	lämmöntalteenotto (ilmastointilaite)

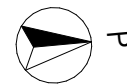

POHJAPIIRROS 1:100

0 1 2 3 4 5

Asuntojen katoissa putkitukset koteloidaan tai ne sijaitsevat alasasketun katon sisällä.
Pidätetään oikeus suunnittelun aikaisiin muutoksiin.

26.03.2024

JASO - HARJUN ILONA

Tapionkatu 7
40100 Jyväskylä



2H+KT 39,0 m²

A5, 2. KERROS

A11, 3. KERROS

PIIRUSTUSMERKINTÖJEN SELITYKSET

JT	lattialämmityksen jakotukki
SK	siivouskaappi
APK	astianpesukone
(MU)	varaus mikroaaltouunille
L	liesi
JK	jääkaappi
PK	pakastin
JK/PK	jääkaappipakastin
PY	pyykkikaappi
(PPK)	varaus pyykinpesukoneelle
(KR)	varaus kuivausrummulle
LTO	lämmöntalteenotto (ilmastointilaite)

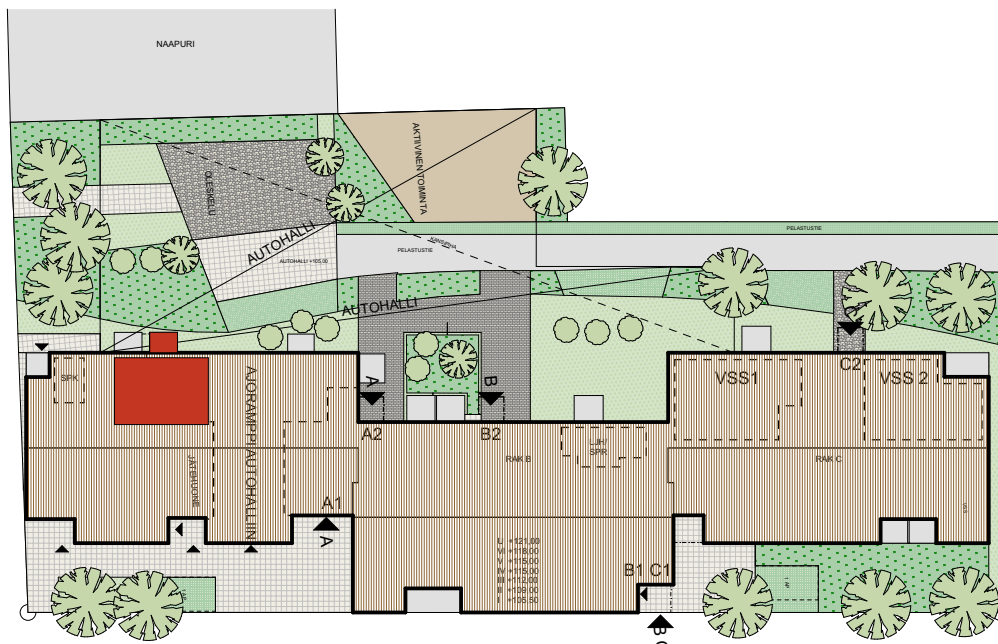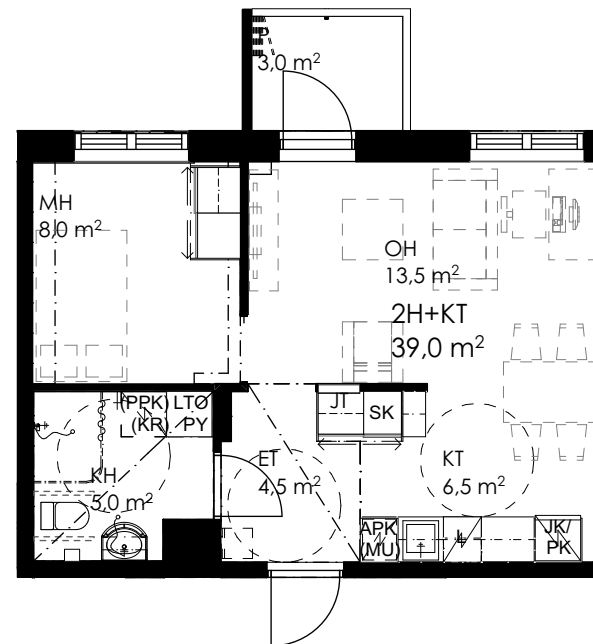

POHJAPIIRROS 1:100

0 1 2 3 4 5

Asuntojen katoissa putkitukset koteloidaan tai ne sijaitsevat alasasketun katon sisällä.
Pidätetään oikeus suunnittelun aikaisiin muutoksiin.

26.03.2024

JASO - HARJUN ILONA

Tapionkatu 7
40100 Jyväskylä



2H+KT 39,0 m²

A18, 4. KERROS

A25, 5. KERROS

PIIRUSTUSMERKINTÖJEN SELITYKSET

JT	lattialämmityksen jakotukki
SK	siivouskaappi
APK	astianpesukone
(MU)	varaus mikroaaltouunille
L	liesi
JK	jääkaappi
PK	pakastin
JK/PK	jääkaappipakastin
PY	pyykkikaappi
(PPK)	varaus pyykinpesukoneelle
(KR)	varaus kuivausrummulle
LTO	lämmöntalteenotto (ilmastointilaite)

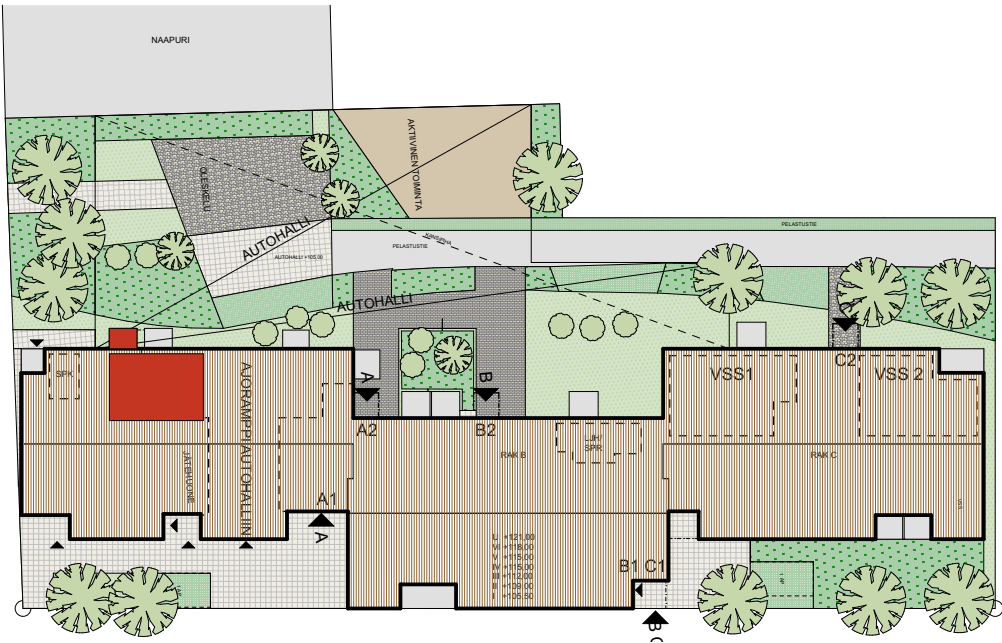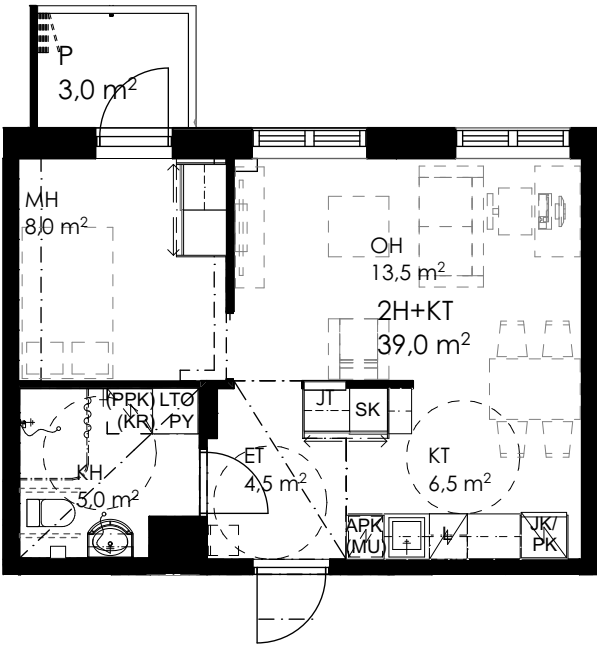

POHJAPIIRROS 1:100



Asuntojen katoissa putkitukset koteloidaan tai ne sijaitsevat alasasketun katon sisällä.
Pidätetään oikeus suunnittelun aikaisiin muutoksiin.


26.03.2024

JASO - HARJUN ILONA

Tapionkatu 7
40100 Jyväskylä



2H+KT 53,5 m²

A6, 2. KERROS
A12, 3. KERROS
A19, 4. KERROS
A26, 5. KERROS

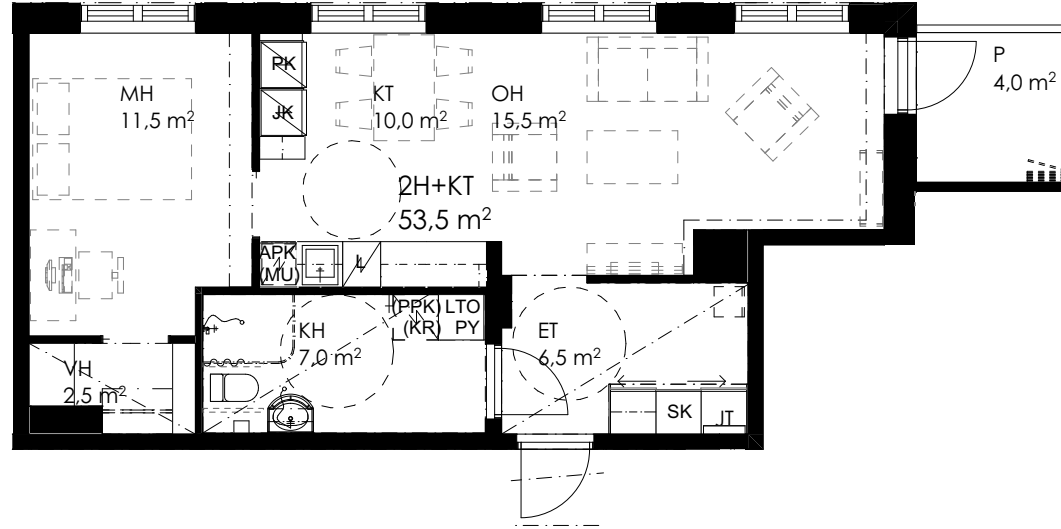

PIIRUSTUSMERKINTÖJEN SELITYKSET

JT	lattialämmityksen jakotukki
SK	siivouskaappi
APK	astianpesukone
(MU)	varaus mikroaaltouunille
L	liesi
JK	jääkaappi
PK	pakastin
JK/PK	jääkaappipakastin
PY	pyykkikaappi
(PPK)	varaus pyykinpesukoneelle
(KR)	varaus kuivausrummulle
LTO	lämmöntalteenotto (ilmastointilaite)

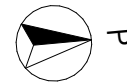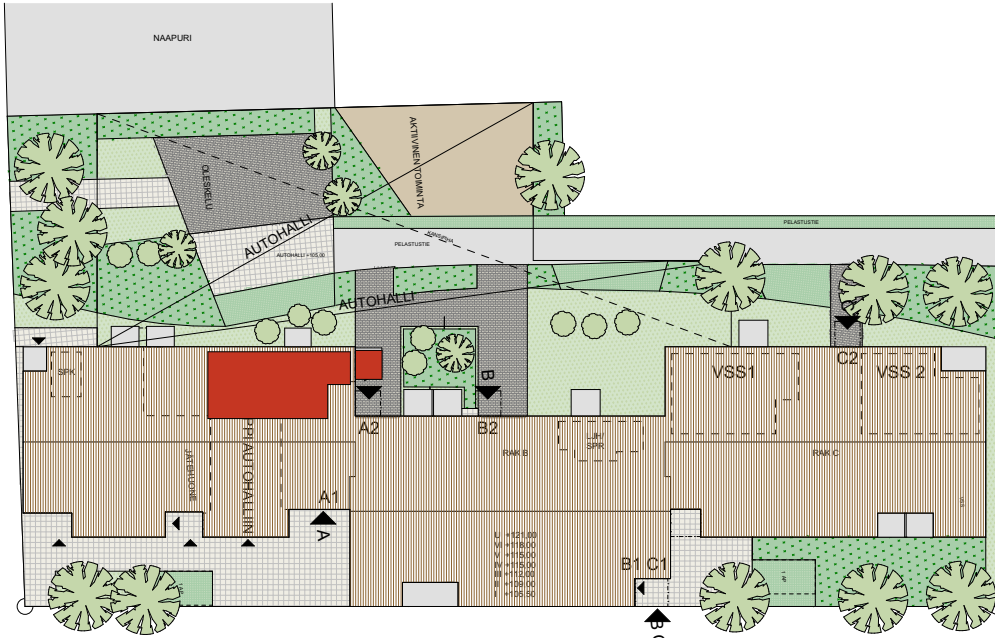

POHJAPIIRROS 1:100



Asuntojen katoissa putkitukset koteloidaan tai ne sijaitsevat alasasketun katon sisällä.
Pidätetään oikeus suunnittelun aikaisiin muutoksiin.

26.03.2024

JASO - HARJUN ILONA

Tapionkatu 7
40100 Jyväskylä


3H+KT 62,0 m²

B28, 2. KERROS

B33, 3. KERROS



B38, 4. KERROS

B43, 5. KERROS

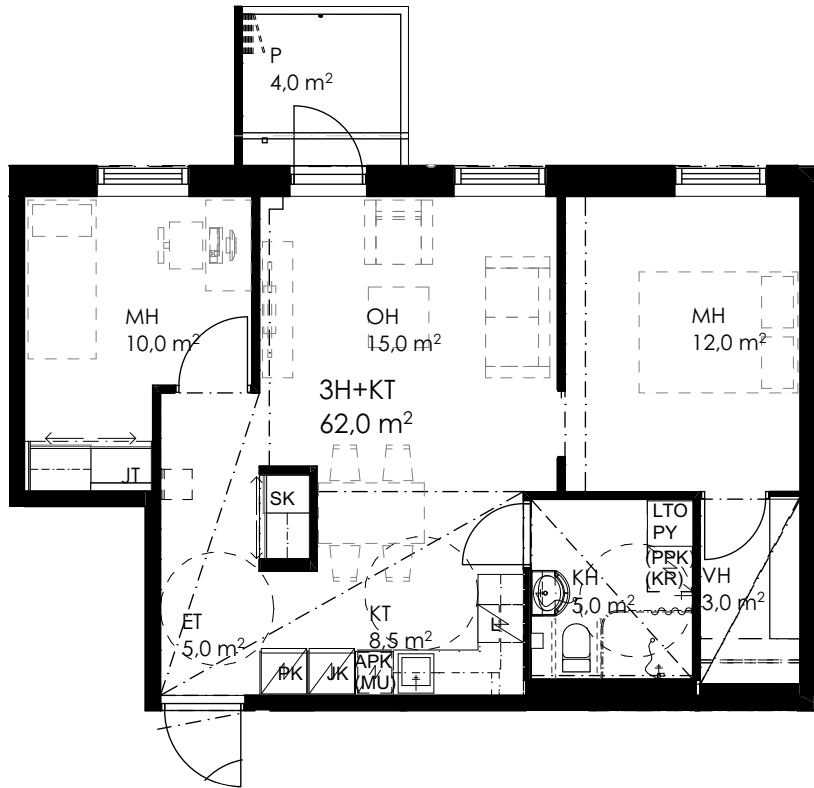

PIIRUSTUSMERKINTÖJEN SELITYKSET

JT	lattialämmityksen jakotukki
SK	siivouskaappi
APK	astianpesukone
(MU)	varaus mikroaaltouunille
L	liesi
JK	jääkaappi
PK	pakastin
JK/PK	jääkaappipakastin
PY	pyykkikaappi
(PPK)	varaus pyykinpesukoneelle
(KR)	varaus kuivausrummulle
LTO	lämmöntalteenotto (ilmastointilaite)

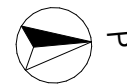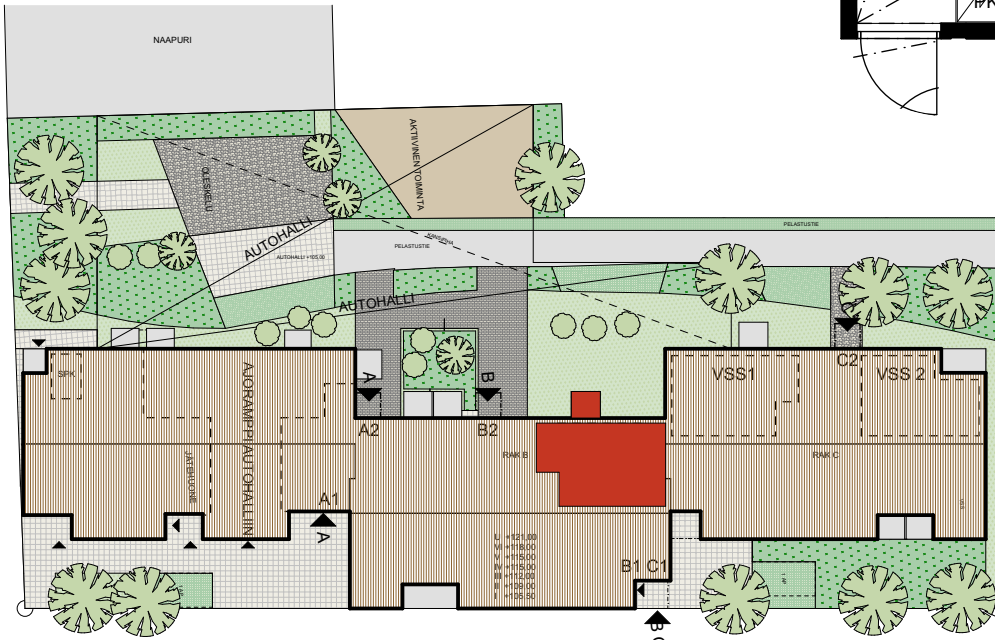

POHJAPIIRROS 1:100

0 1 2 3 4 5

Asuntojen katoissa putkitukset koteloidaan tai ne sijaitsevat alaslasketun katon sisällä.
Pidätetään oikeus suunnittelun aikaisiin muutoksiin.

26.03.2024

JASO - HARJUN ILONA

Tapionkatu 7
40100 Jyväskylä



2H+KT 46,5 m²

B29, 2. KERROS

B34, 3. KERROS


B39, 4. KERROS

B44, 5. KERROS

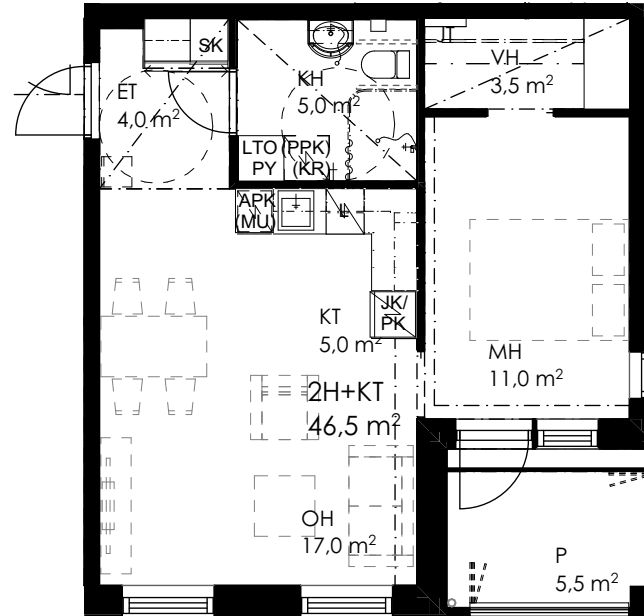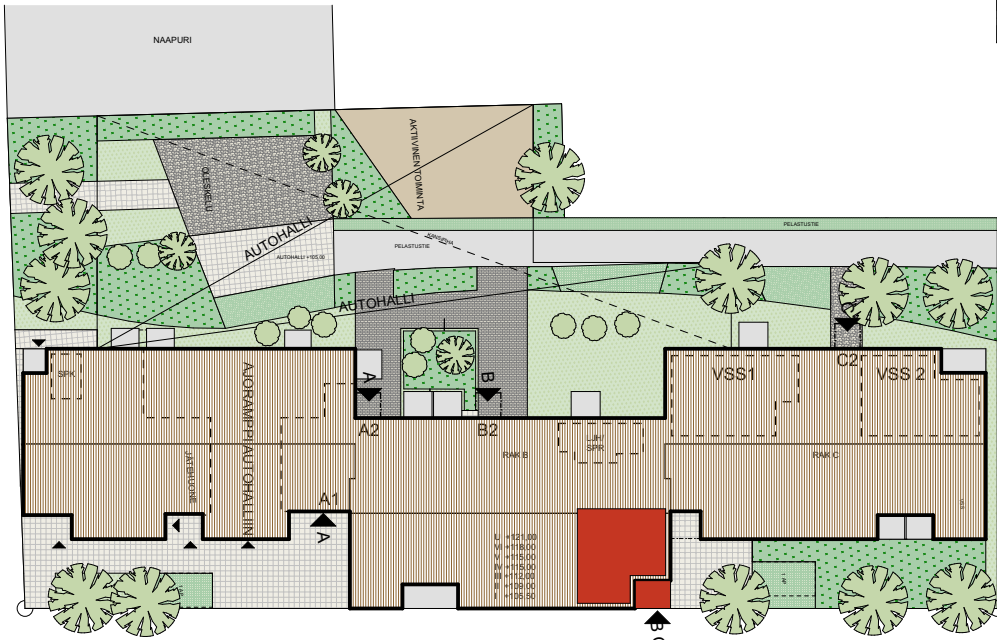

PIIRUSTUSMERKINTÖJEN SELITYKSET

JT	lattialämmityksen jakotukki
SK	siivouskaappi
APK	astianpesukone
(MU)	varaus mikroaaltouunille
L	liesi
JK	jääkaappi
PK	pakastin
JK/PK	jääkaappipakastin
PY	pyykkikaappi
(PPK)	varaus pyykinpesukoneelle
(KR)	varaus kuivausrummulle
LTO	lämmöntalteenotto (ilmastointilaite)

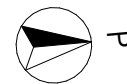

POHJAPIIRROS 1:100

0 1 2 3 4 5

Asuntojen katoissa putkitukset koteloidaan tai ne sijaitsevat alasasketun katon sisällä.
Pidätetään oikeus suunnittelun aikaisiin muutoksiin.

26.03.2024

JASO - HARJUN ILONA

Tapionkatu 7
40100 Jyväskylä


2H+KT 52,5 m²

B31, 2. KERROS

B36, 3. KERROS



B41, 4. KERROS

B46, 5. KERROS

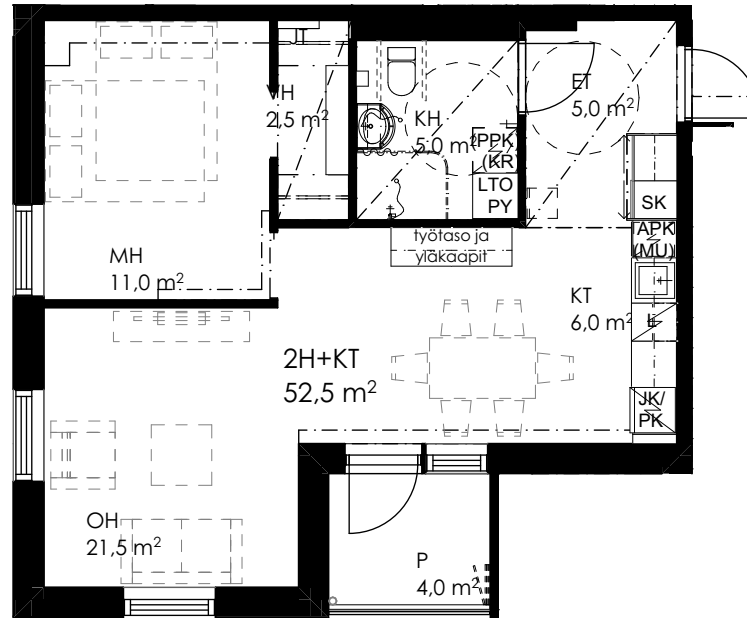

PIIRUSTUSMERKINTÖJEN SELITYKSET

JT	lattialämmityksen jakotukki
SK	siivouskaappi
APK	astianpesukone
(MU)	varaus mikroaaltouunille
L	liesi
JK	jääkaappi
PK	pakastin
JK/PK	jääkaappipakastin
PY	pyykkikaappi
(PPK)	varaus pyykinpesukoneelle
(KR)	varaus kuivausrummulle
LTO	lämmöntalteenotto (ilmastointilaite)

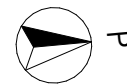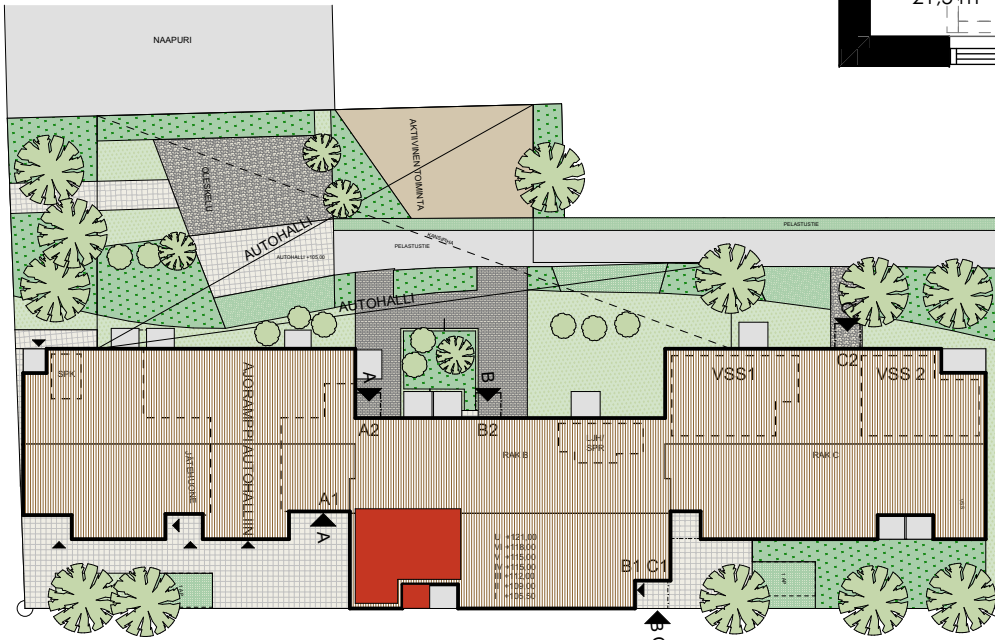

POHJAPIIRROS 1:100



Asuntojen katoissa putkitukset koteloidaan tai ne sijaitsevat alasasketun katon sisällä. Pidätetään oikeus suunnittelun aikaisiin muutoksiin.

22.05.2024

JASO - HARJUN ILONA



Tapionkatu 7
40100 Jyväskylä

2H+KT 57,5 m²

B32, 2. KERROS

PIIRUSTUSMERKINTÖJEN SELITYKSET

JT	lattialämmityksen jakotukki
SK	siivouskaappi
APK	astianpesukone
(MU)	varaus mikroaaltouunille
L	liesi
JK	jääkaappi
PK	pakastin
JK/PK	jääkaappipakastin
PY	pyykkikaappi
(PPK)	varaus pyykinpesukoneelle
(KR)	varaus kuivausrummulle
LTO	lämmöntalteenotto (ilmastointilaite)

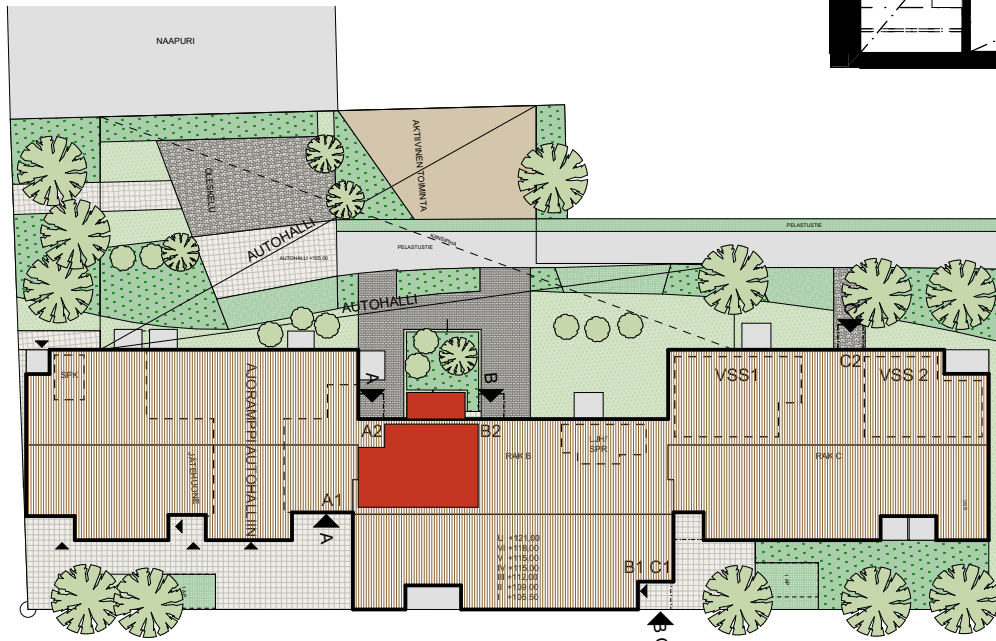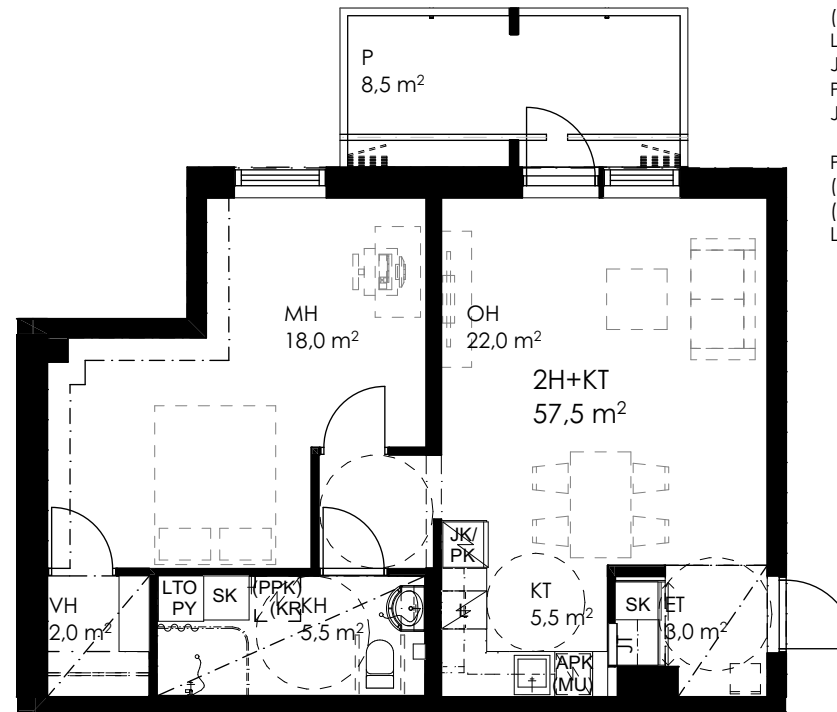

POHJAPIIRROS 1:100



Asuntojen katoissa putkitukset koteloidaan tai ne sijaitsevat alasasketun katon sisällä.
Pidätetään oikeus suunnittelun aikaisiin muutoksiin.

26.03.2024

JASO - HARJUN ILONA



Tapionkatu 7
40100 Jyväskylä

2H+KT 40,0 m²

B37, 3. KERROS


B42, 4. KERROS

B47, 5. KERROS

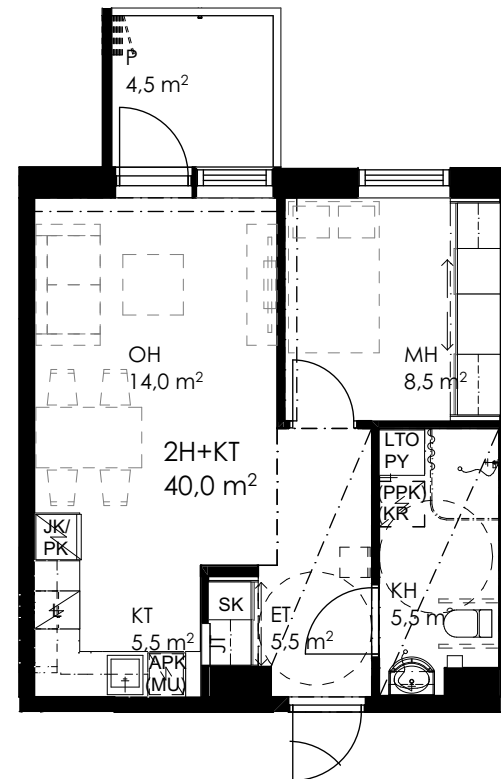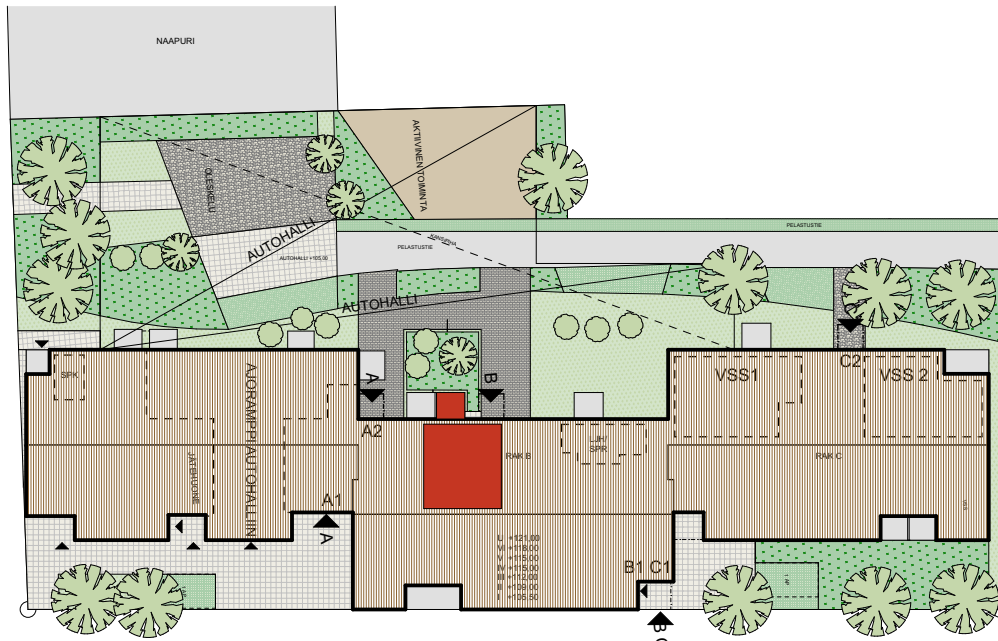

PIIRUSTUSMERKINTÖJEN SELITYKSET

JT	lattialämmityksen jakotukki
SK	siivouskaappi
APK	astianpesukone
(MU)	varaus mikroaaltouunille
L	liesi
JK	jääkaappi
PK	pakastin
JK/PK	jääkaappipakastin
PY	pyykkikaappi
(PPK)	varaus pyykinpesukoneelle
(KR)	varaus kuivausrummulle
LTO	lämmöntalteenotto (ilmastointilaite)

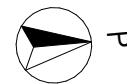

POHJAPIIRROS 1:100

0 1 2 3 4 5

Asuntojen katoissa putkitukset koteloidaan tai ne sijaitsevat alasasketun katon sisällä.
Pidätetään oikeus suunnittelun aikaisiin muutoksiin.

26.03.2024

JASO - HARJUN ILONA



Tapionkatu 7
40100 Jyväskylä

2H+KT 34,0 m²

C48, 1. KERROS

PIIRUSTUSMERKINTÖJEN SELITYKSET

JT	lattialämmityksen jakotukki
SK	siivouskaappi
APK	astianpesukone
(MU)	varaus mikroaaltouunille
L	liesi
JK	jääkaappi
PK	pakastin
JK/PK	jääkaappipakastin
PY	pyykkikaappi
(PPK)	varaus pyykinpesukoneelle
(KR)	varaus kuivausrummulle
LTO	lämmöntalteenotto (ilmastointilaite)

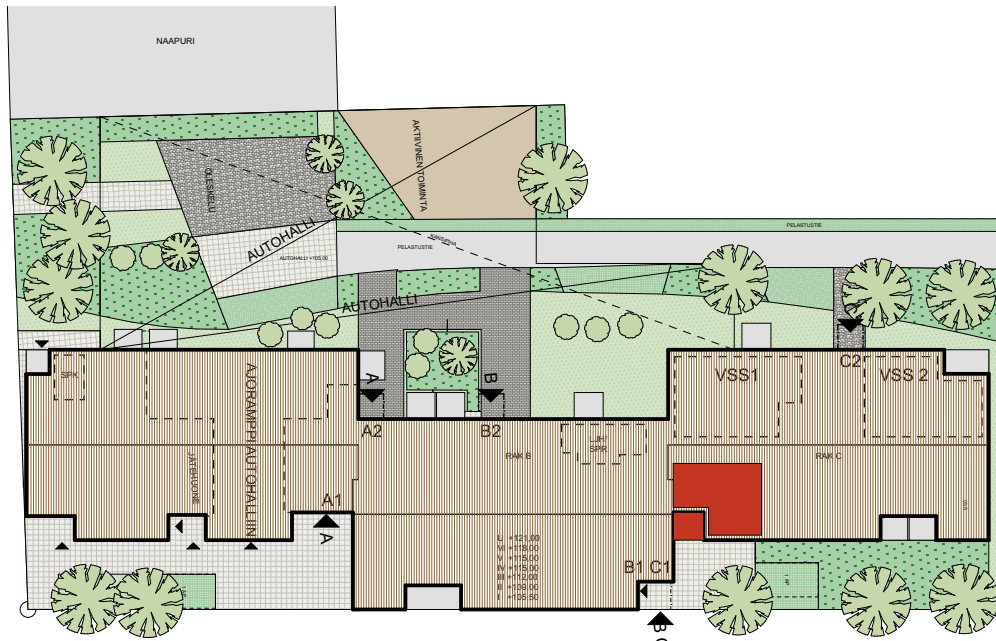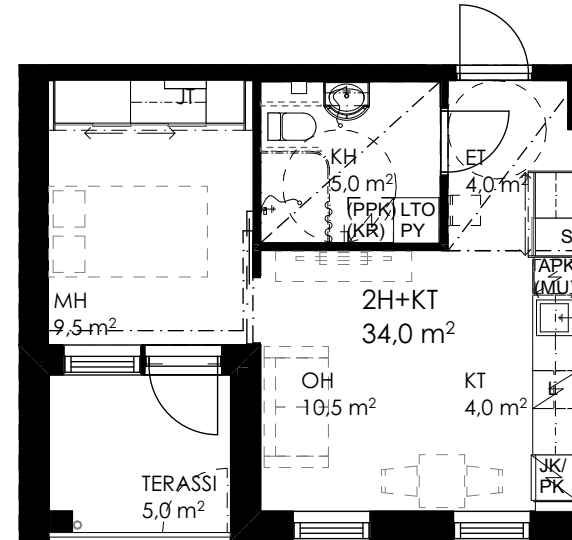

POHJAPIIRROS 1:100



Asuntojen katoissa putkitukset koteloidaan tai ne sijaitsevat alasasketun katon sisällä.
Pidätetään oikeus suunnittelun aikaisiin muutoksiin.

26.03.2024

JASO - HARJUN ILONA



Tapionkatu 7
40100 Jyväskylä

2H+KT 53,0 m²

C50, 1. KERROS

PIIRUSTUSMERKINTÖJEN SELITYKSET

JT	lattialämmityksen jakotukki
SK	siivouskaappi
APK	astianpesukone
(MU)	varaus mikroaaltouunille
L	liesi
JK	jääkaappi
PK	pakastin
JK/PK	jääkaappipakastin
PY	pyykkikaappi
(PPK)	varaus pyykinpesukoneelle
(KR)	varaus kuivausrummulle
LTO	lämmöntalteenotto (ilmastointilaite)

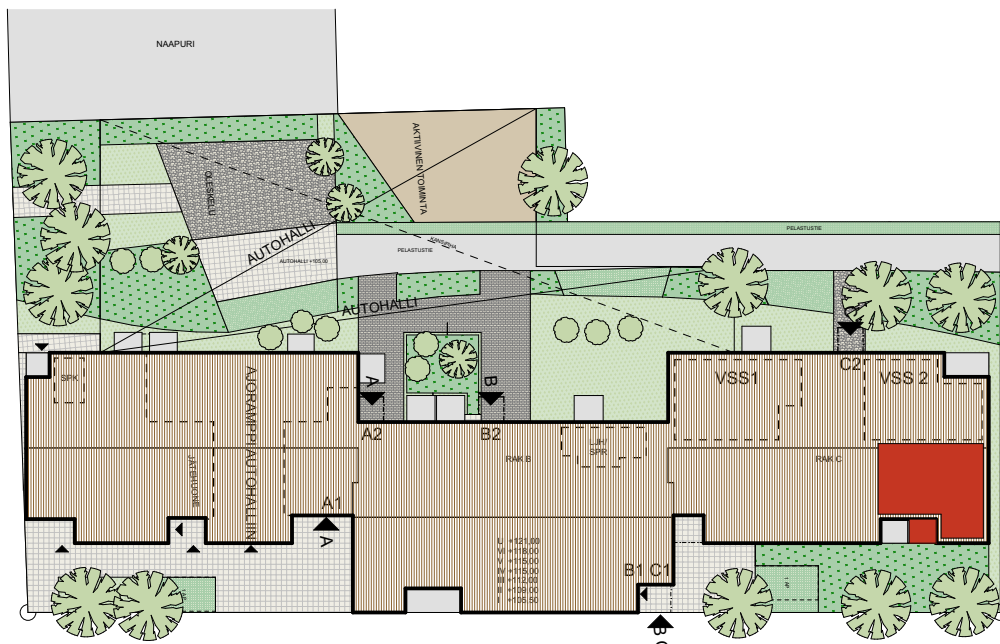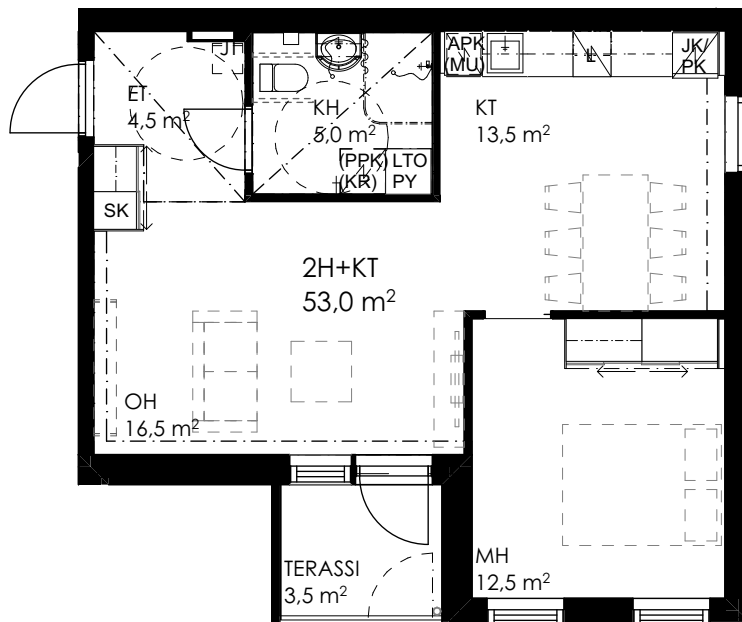

POHJAPIIRROS 1:100



Asuntojen katoissa putkitukset koteloidaan tai ne sijaitsevat alasasketun katon sisällä.
Pidätetään oikeus suunnittelun aikaisiin muutoksiin.

26.03.2024

JASO - HARJUN ILONA

Tapionkatu 7
40100 Jyväskylä


2H+KT 53,0 m²

C52, 2. KERROS

C57, 3. KERROS


C62, 4. KERROS

C67, 5. KERROS

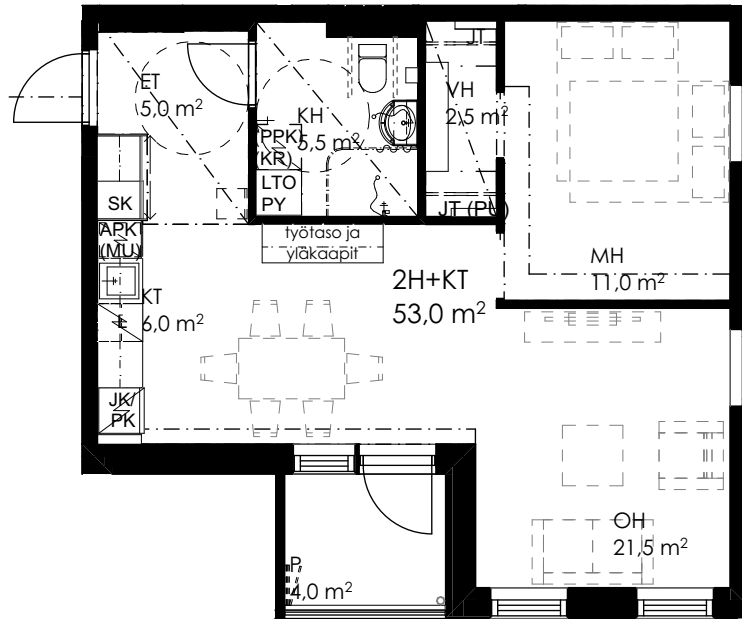

PIIRUSTUSMERKINTÖJEN SELITYKSET

JT	lattialämmityksen jakotukki
SK	siivouskaappi
APK	astianpesukone
(MU)	varaus mikroaaltouunille
L	liesi
JK	jääkaappi
PK	pakastin
JK/PK	jääkaappipakastin
PY	pyykkikaappi
(PPK)	varaus pyykinpesukoneelle
(KR)	varaus kuivausrummulle
LTO	lämmöntalteenotto (ilmastointilaite)

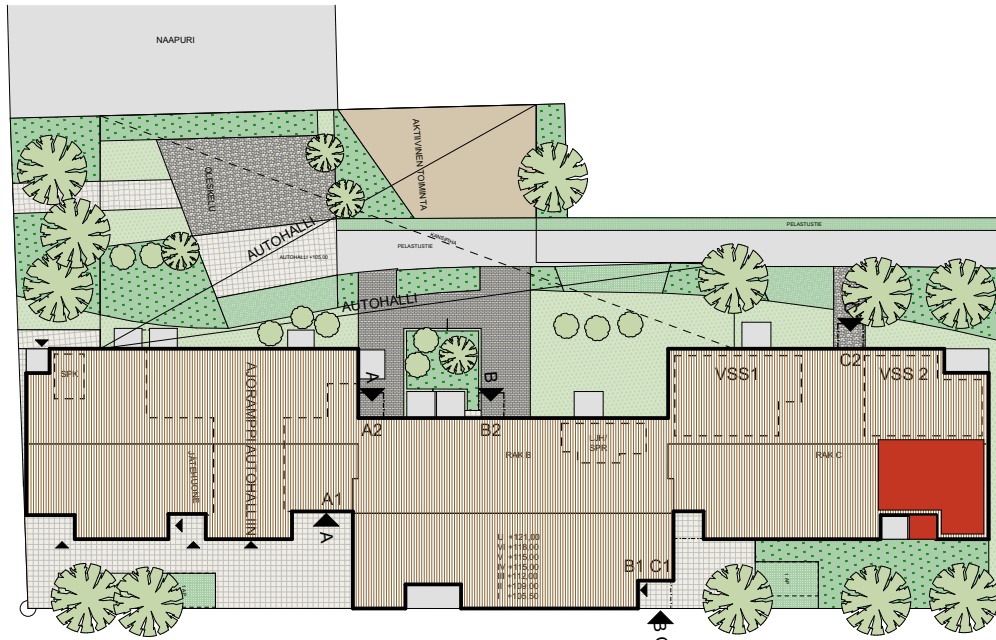

POHJAPIIRROS 1:100



Asuntojen katoissa putkitukset koteloidaan tai ne sijaitsevat alasasketun katon sisällä.
Pidätetään oikeus suunnittelun aikaisiin muutoksiin.

22.05.2024

JASO - HARJUN ILONA

Tapionkatu 7
40100 Jyväskylä


2H+KT 50,0 m²

C53, 2. KERROS

C58, 3. KERROS



C63, 4. KERROS

C68, 5. KERROS

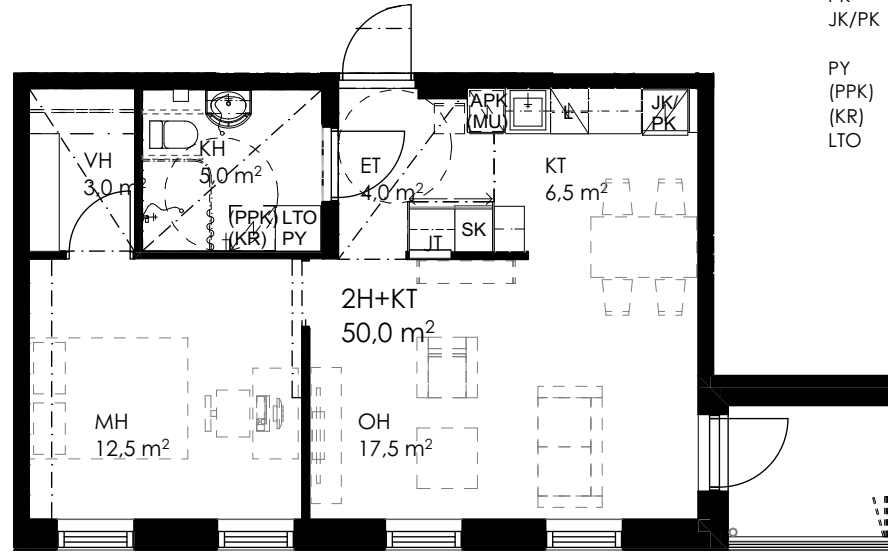

PIIRUSTUSMERKINTÖJEN SELITYKSET

JT	lattialämmityksen jakotukki
SK	siivouskaappi
APK	astianpesukone
(MU)	varaus mikroaaltouunille
L	liesi
JK	jääkaappi
PK	pakastin
JK/PK	jääkaappipakastin
PY	pyykkikaappi
(PPK)	varaus pyykinpesukoneelle
(KR)	varaus kuivausrummulle
LTO	lämmöntalteenotto (ilmastointilaite)

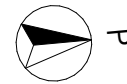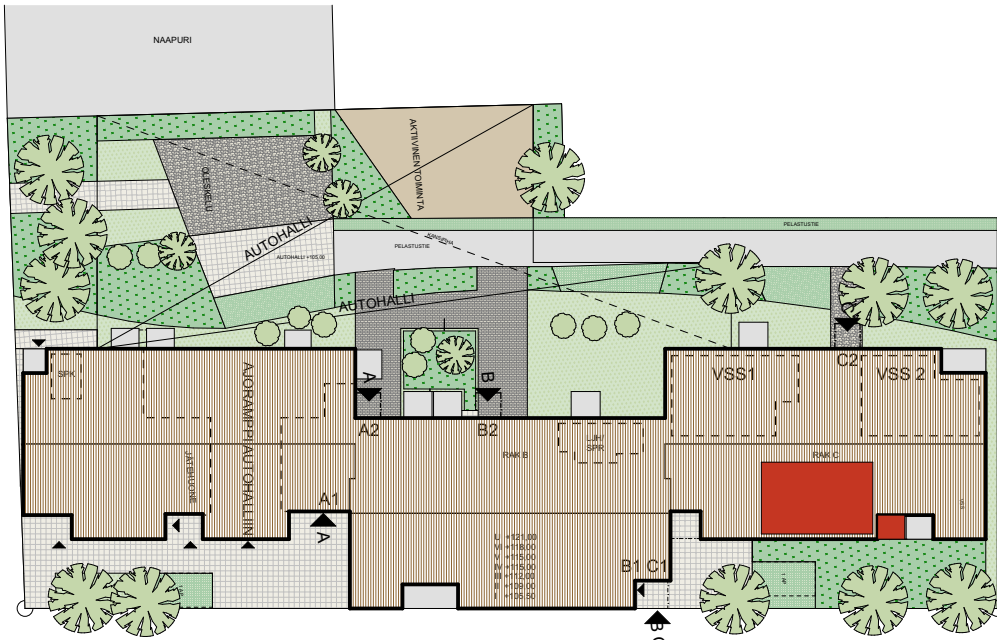

POHJAPIIRROS 1:100



Asuntojen katoissa putkitukset koteloidaan tai ne sijaitsevat alasasketun katon sisällä.
Pidätetään oikeus suunnittelun aikaisiin muutoksiin.

26.03.2024

JASO - HARJUN ILONA

Tapionkatu 7
40100 Jyväskylä


2H+KT 46,5 m²

C54, 2. KERROS

C59, 3. KERROS


C64, 4. KERROS

C69, 5. KERROS

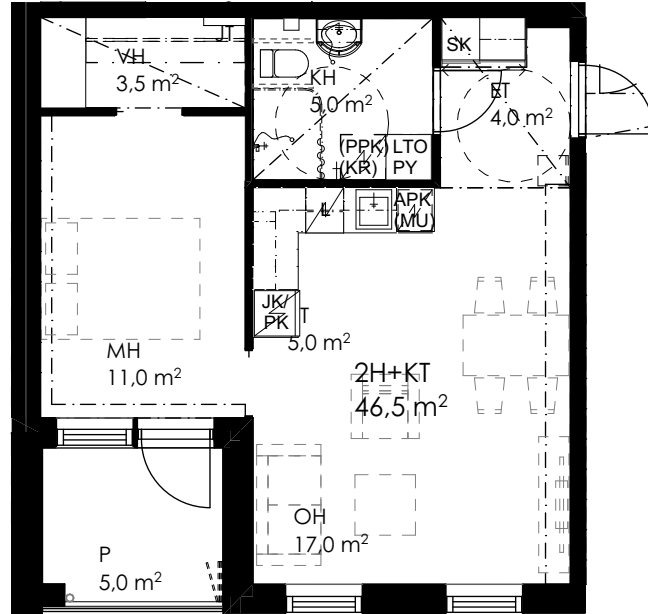

PIIRUSTUSMERKINTÖJEN SELITYKSET

JT	lattialämmityksen jakotukki
SK	siivouskaappi
APK	astianpesukone
(MU)	varaus mikroaaltouunille
L	liesi
JK	jääkaappi
PK	pakastin
JK/PK	jääkaappipakastin
PY	pyykkikaappi
(PPK)	varaus pyykinpesukoneelle
(KR)	varaus kuivausrummulle
LTO	lämmöntalteenotto (ilmastointilaite)

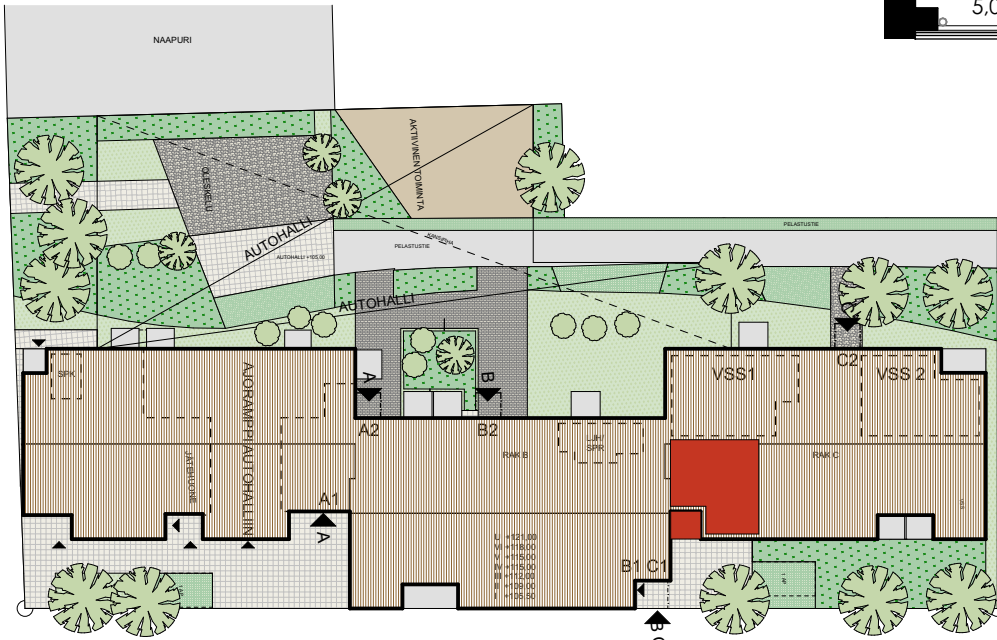

POHJAPIIRROS 1:100



Asuntojen katoissa putkitukset koteloidaan tai ne sijaitsevat alasasketun katon sisällä.
Pidätetään oikeus suunnittelun aikaisiin muutoksiin.

26.03.2024

JASO - HARJUN ILONA

Tapionkatu 7
40100 Jyväskylä


3H+KT 62,5 m²

C55, 2. KERROS

C60, 3. KERROS


C65, 4. KERROS

C70, 5. KERROS

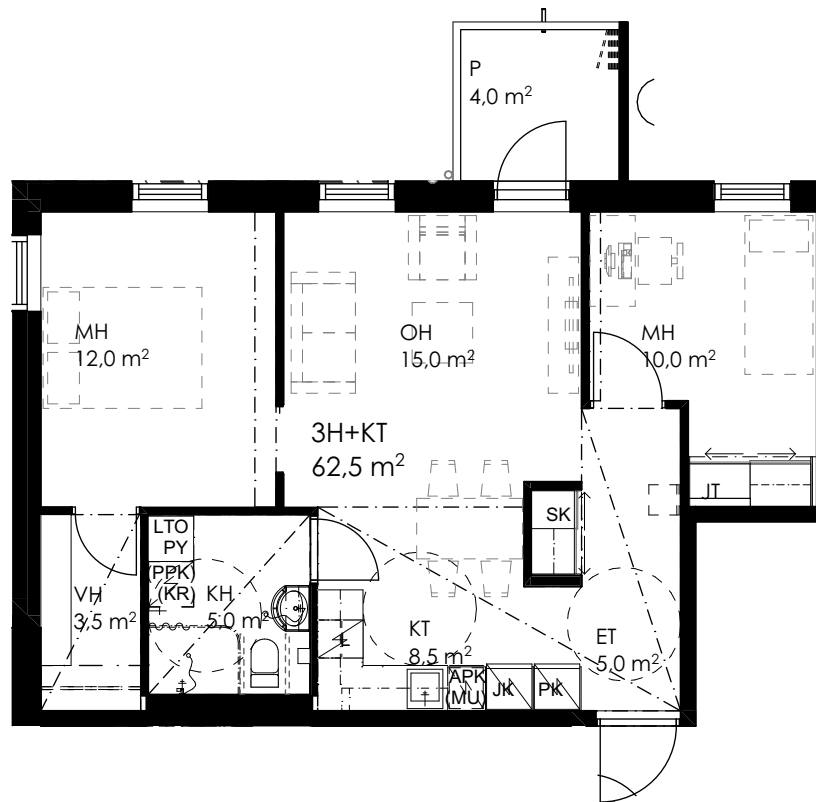

PIIRUSTUSMERKINTÖJEN SELITYKSET

JT	lattiaämmityksen jakotukki
SK	siivouskaappi
APK	astianpesukone
(MU)	varaus mikroaaltouunille
L	liesi
JK	jääkaappi
PK	pakastin
JK/PK	jääkaappipakastin
PY	pyykkikaappi
(PPK)	varaus pyykinpesukoneelle
(KR)	varaus kuivausrummulle
LTO	lämmöntalteenotto (ilmastointilaite)

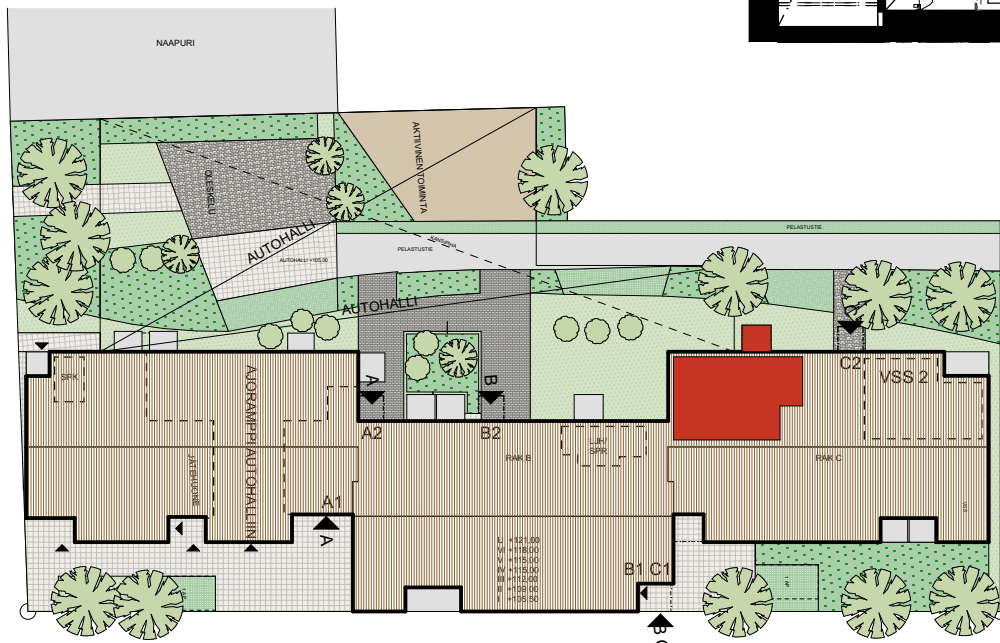

POHJAPIIRROS 1:100



Asuntojen katoissa putkitukset koteloidaan tai ne sijaitsevat alasasketun katon sisällä.
Pidätetään oikeus suunnittelun aikaisiin muutoksiin.

26.03.2024

JASO - HARJUN ILONA


Tapionkatu 7
40100 Jyväskylä

3H+KT 68,0 m²

C56, 3. KERROS



C61, 4. KERROS

C66, 5. KERROS

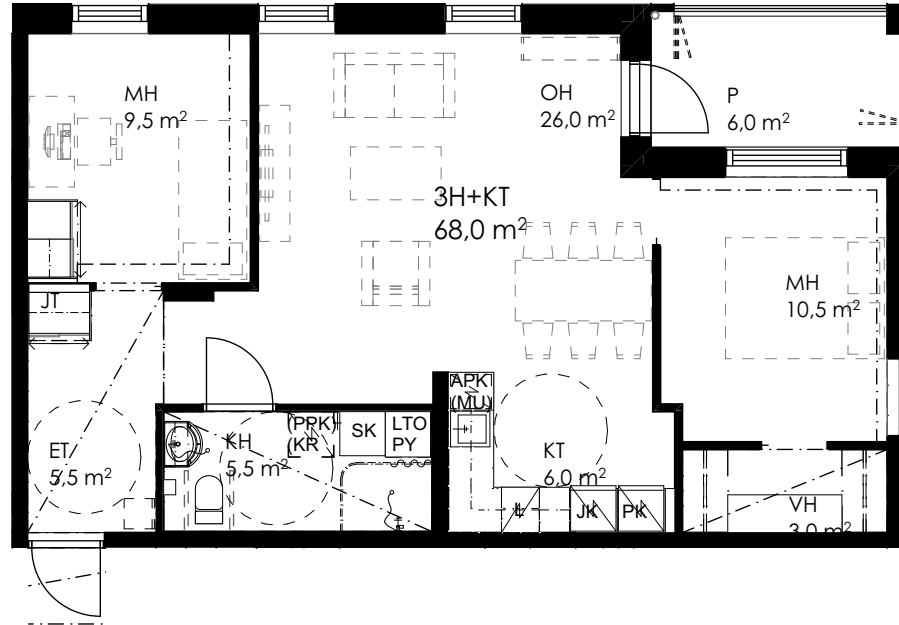

PIIRUSTUSMERKINTÖJEN SELITYKSET

JT	lattialämmityksen jakotukki
SK	siivouskaappi
APK	astianpesukone
(MU)	varaus mikroaaltouunille
L	liesi
JK	jääkaappi
PK	pakastin
JK/PK	jääkaappipakastin
PY	pyykkikaappi
(PPK)	varaus pyykinpesukoneelle
(KR)	varaus kuivausrummulle
LTO	lämmöntalteenotto (ilmastointilaite)

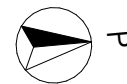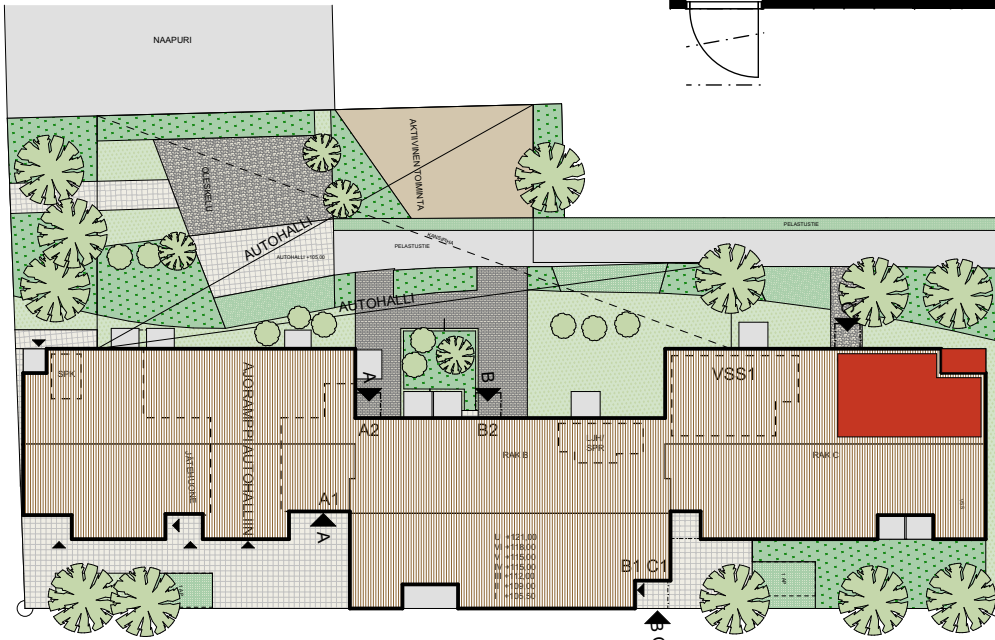

POHJAPIIRROS 1:100



Asuntojen katoissa putkitukset koteloidaan tai ne sijaitsevat alasasketun katon sisällä.
Pidätetään oikeus suunnittelun aikaisiin muutoksiin.

26.03.2024

Harjun Ilonan huoneistotyypit ja asumisoikeusmaksut



Asunto	Huoneistotyyppi	Pinta-ala (m ²)	Sijainti	Asumisoikeusmaksu (€)	Vastike
A1	2H+KT	42	2. kerros	25310.88	714
A2	2H+KT	35,5	2. kerros	21393.72	603.5
A3	2H+KT	47	2. kerros	28324.08	799
A4	2H+KT	41,5	2. kerros	25009.56	705.5
A5	2H+KT	39	2. kerros	23502.96	663
A6	2H+KT	53,5	2. kerros	32241.24	909.5
A7	2H+KT	42	3. kerros	26797.68	714
A8	2H+KT	35,5	3. kerros	22650.42	603.5
A9	2H+KT	47	3. kerros	29987.88	799
A10	2H+KT	41,5	3. kerros	26478.66	705.5
A11	2H+KT	39	3. kerros	24883.56	663

Asunto	Huoneistotyyppi	Pinta-ala (m ²)	Sijainti	Asumisoikeusmaksu (€)	Vastike
A12	2H+KT	53,5	3. kerros	34135.14	909.5
A13	2H+KT	44	3. kerros	28073.76	748
A14	2H+KT	42	4. kerros	27788.88	714
A15	2H+KT	35,5	4. kerros	23488.22	603.5
A16	2H+KT	47	4. kerros	31097.08	799
A17	2H+KT	41,5	4. kerros	27458.06	705.5
A18	2H+KT	39	4. kerros	25803.96	663
A19	2H+KT	53,5	4. kerros	35397.74	909.5
A20	2H+KT	44	4. kerros	29112.16	748
A21	2H+KT	42	5. kerros	29027.88	714
A22	2H+KT	35,5	5. kerros	24535.47	603.5
A23	2H+KT	47	5. kerros	32483.58	799
A24	2H+KT	41,5	5. kerros	28682.31	705.5
A25	2H+KT	39	5. kerros	26954.46	663
A26	2H+KT	53,5	5. kerros	36975.99	909.5

Asunto	Huoneistotyyppi	Pinta-ala (m²)	Sijainti	Asumisoikeusmaksu (€)	Vastike
A27	2H+KT	44	5. kerros	30410.16	748
B28	3H+KT	62	2. kerros	37363.68	1054
B29	2H+KT	46,5	2. kerros	28022.76	790.5
B30	2H+KT	50	2. kerros	30132	850
B31	2H+KT	52,5	2. kerros	31638.6	892.5
B32	2H+KT	57,5	2. kerros	34651.8	977.5
B33	3H+KT	62	3. kerros	39558.48	1054
B34	2H+KT	46,5	3. kerros	29668.86	790.5
B35	2H+KT	50	3. kerros	31902	850
B36	2H+KT	52,5	3. kerros	33497.1	892.5
B37	2H+KT	40	3. kerros	25521.6	680
B38	3H+KT	62	4. kerros	41021.68	1054
B39	2H+KT	46,5	4. kerros	30766.26	790.5
B40	2H+KT	50	4. kerros	33082	850
B41	2H+KT	52,5	4. kerros	34736.1	892.5

Asunto	Huoneistotyyppi	Pinta-ala (m ²)	Sijainti	Asumisoikeusmaksu (€)	Vastike
B42	2H+KT	40	4. kerros	26465.6	680
B43	3H+KT	62	5. kerros	42850.68	1054
B44	2H+KT	46,5	5. kerros	32138.01	790.5
B45	2H+KT	50	5. kerros	34557	850
B46	2H+KT	52,5	5. kerros	36284.85	892.5
B47	2H+KT	40	5. kerros	27645.6	680
C48	2H+KT	34	1. kerros	19483.66	578
C49	2H+KT	50	1. kerros	28653.9	850
C50	2H+KT	53	1. kerros	30376.42	901
C51	3H+KT	56	2. kerros	33744.74	952
C52	2H+KT	53	2. kerros	31939.92	901
C53	2H+KT	50	2. kerros	30132	850
C54	2H+KT	46,5	2. kerros	28022.76	790.5
C55	3H+KT	62,5	2. kerros	37665	1062.5
C56	3H+KT	68	3. kerros	43386.72	1156

Asunto	Huoneistotyyppi	Pinta-ala (m²)	Sijainti	Asumisoikeusmaksu (€)	Vastike
C57	2H+KT	53	3. kerros	33816.12	901
C58	2H+KT	50	3. kerros	31902	850
C59	2H+KT	46,5	3. kerros	29668.86	790.5
C60	3H+KT	62,5	3. kerros	39877.5	1062.5
C61	3H+KT	68	4. kerros	44991.52	1156
C62	2H+KT	53	4. kerros	35066.92	901
C63	2H+KT	50	4. kerros	33082	850
C64	2H+KT	46,5	4. kerros	30766.26	790.5
C65	3H+KT	62,5	4. kerros	41352.5	1062.5
C66	3H+KT	68	5. kerros	46997.52	1156
C67	2H+KT	53	5. kerros	36630.42	901
C68	2H+KT	50	5. kerros	34557	850
C69	2H+KT	46,5	5. kerros	32138.01	790.5
C70	3H+KT	62,5	5. kerros	43196.25	1062.5

