


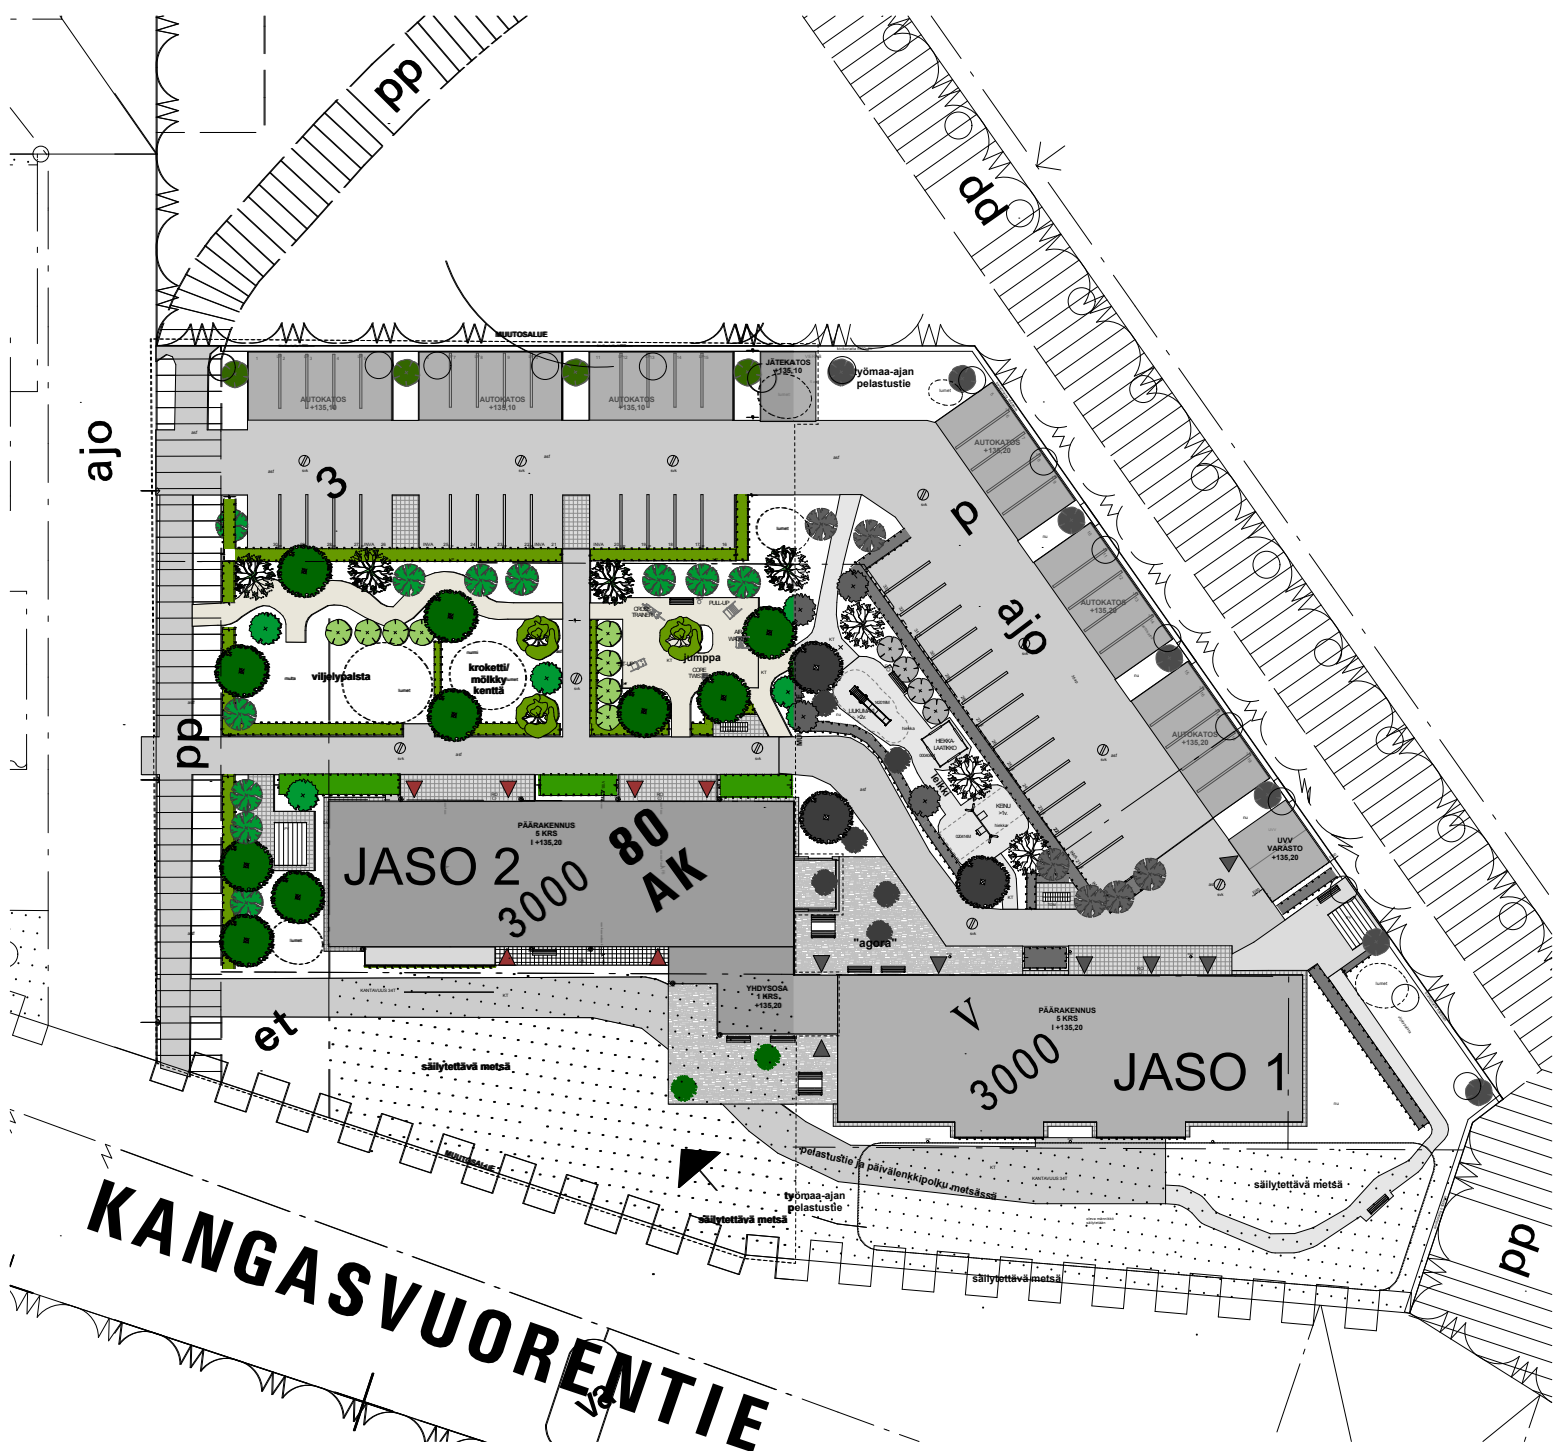

ARKKITEHTIPALVELU.FI
Arkkitehtipalvelu Oy Jyväskylä

+358 (0)44 755 5500
Tourukatu 24 40100 Jyväskylä
etunimi.sukunimi@arkkitehtipalvelu.fi

Rakennuskohteen nimi ja osoite

**Varttuneiden asumisoikeusyhdistys Jaso/
Huhtakeskuksen Senioritalo 2**

Piirustuksen sisältö

Asemapiirustus

Päiväys

11.09.2014

Suunnitteluala

ARK

Projektinumero

100-126

Piirustuksen numero

Tontti:


20/ 80/ 3


Mittakaava


1:700, 1:500

Muutos

-

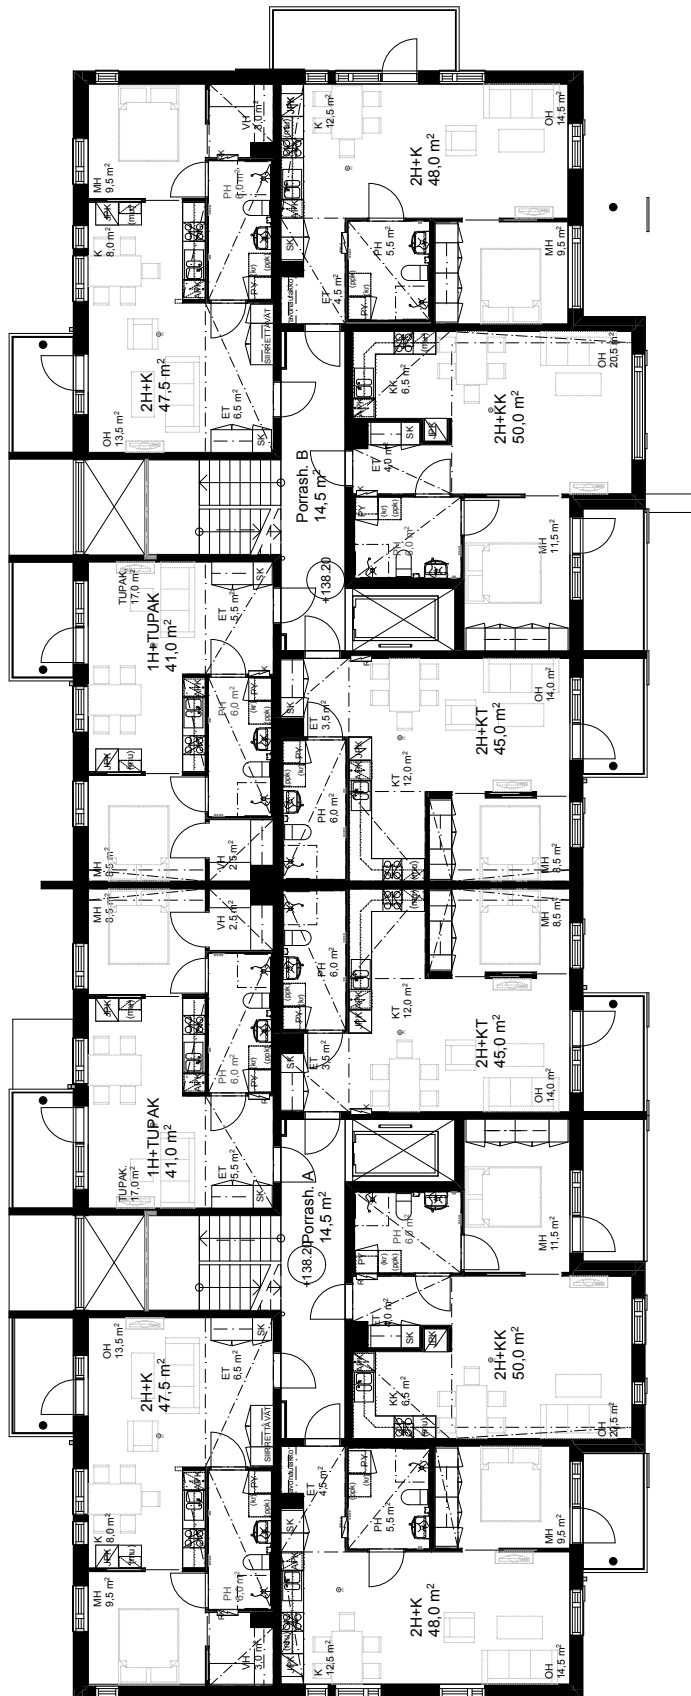

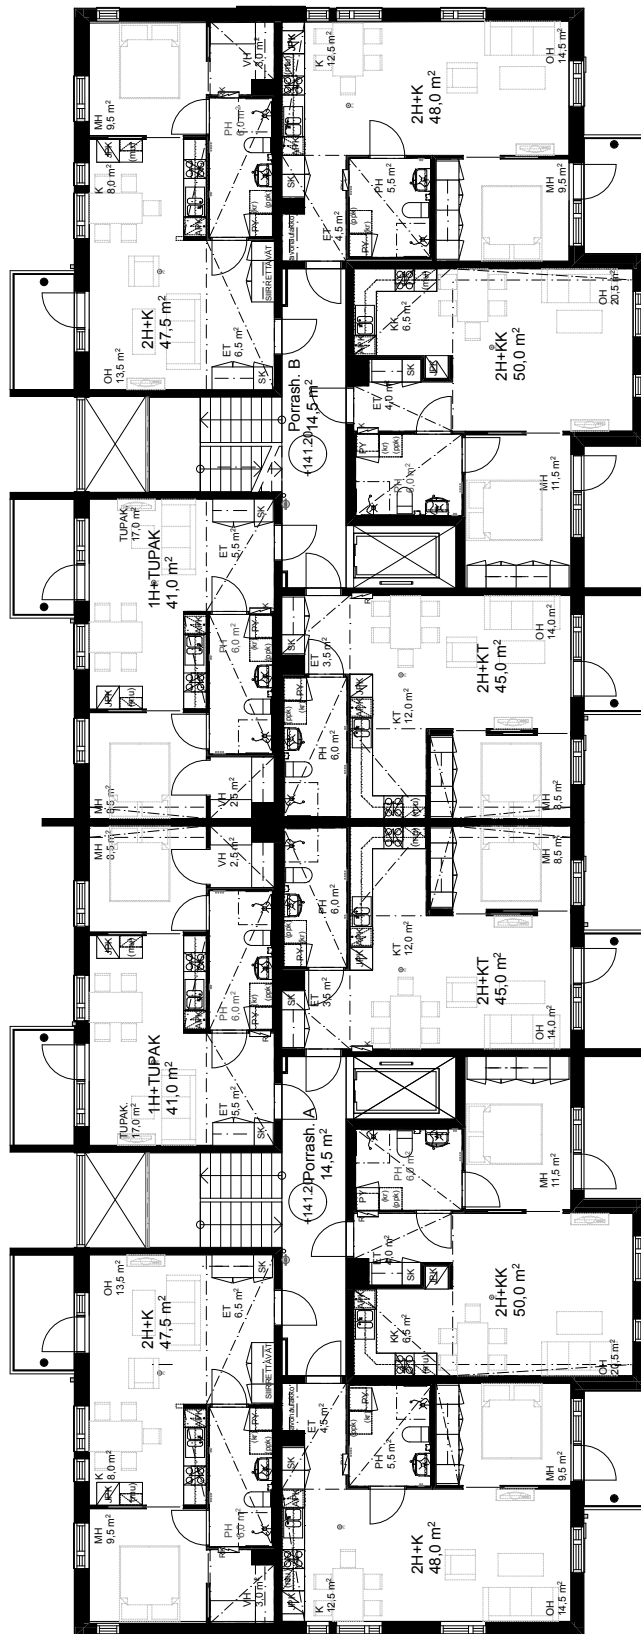

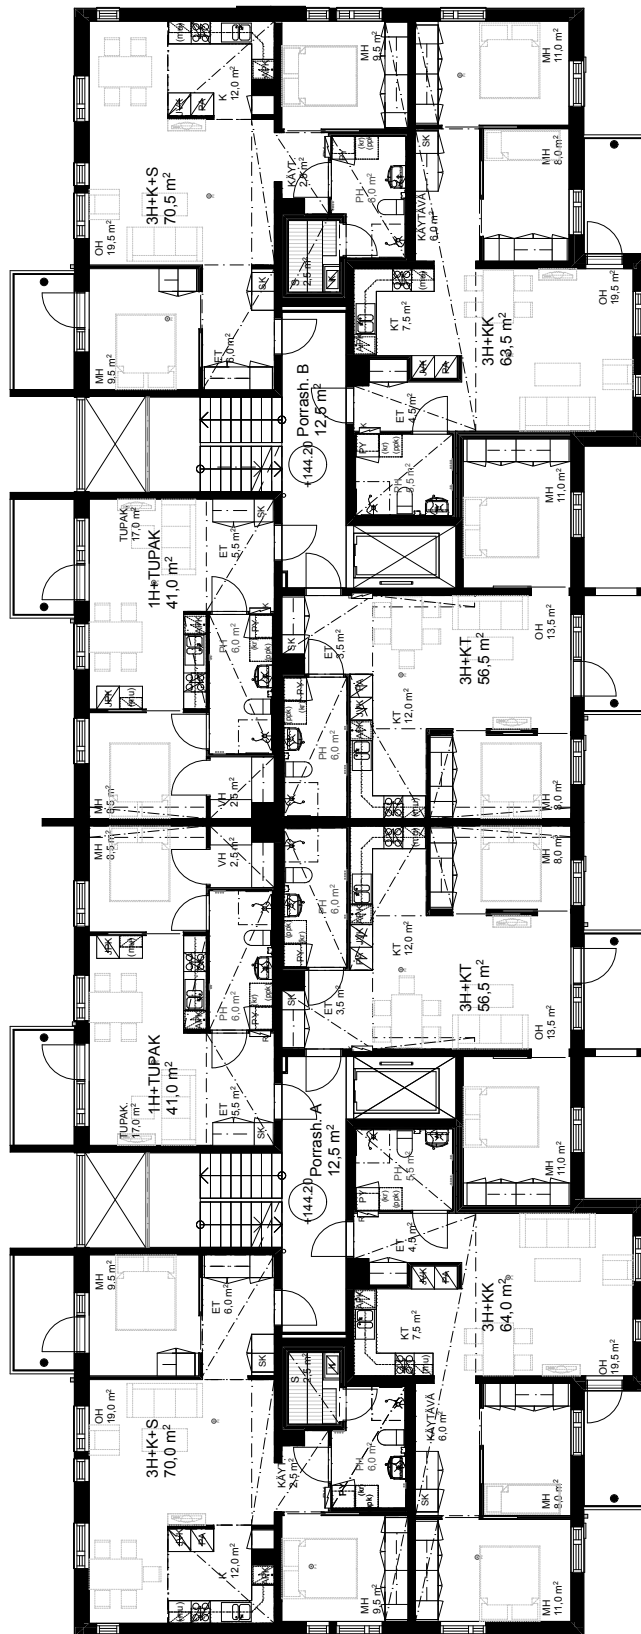

ARKKITEHTIPALVELU.FI
Arkkitehtipalvelu Oy Jyväskylä

+358 (0)44 755 5500
Toukokuu 24 40100 Jyväskylä
etunimi.sukunimi@arkkitehtipalvelu.fi

Rakennuskohteen nimi ja osoite

**Varttuneiden asumisoikeusyhdistys Jaso/
Huhtakeskuksen Senioritalo 2**

Tontti:

20/ 80/ 3

Piirustuksen sisältö

4.-5.kerros

Mittakaava

1:200

Päiväys

11.09.2014

Suunnitteluala

ARK



Projektinumero

100-126

Piirustuksen numero

Muutos



-

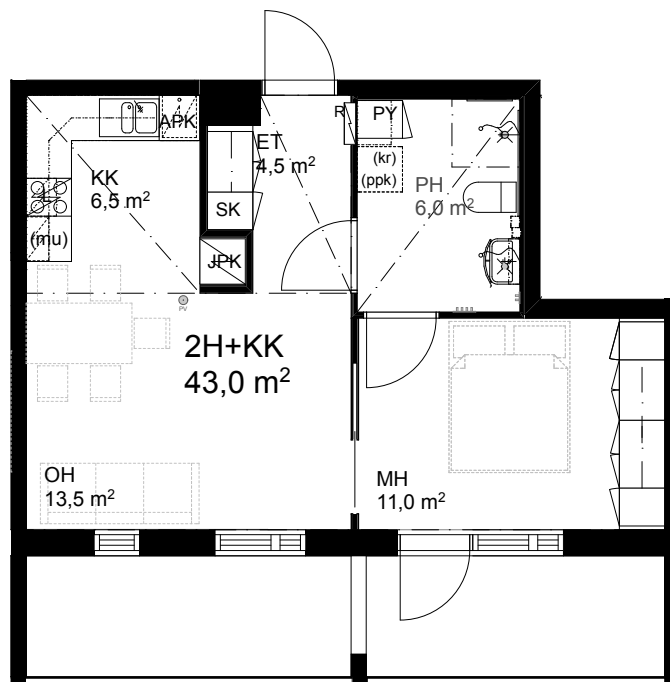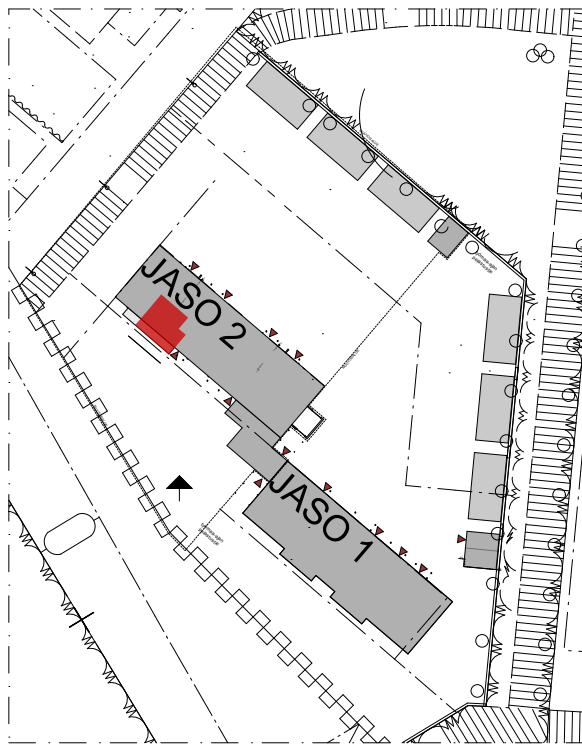

Asunnot 1.kerros A1

 ARKKITEHTIPALVELU.FI Arkkitehtipalvelu Oy Jyväskylä	Rakennuskohteen nimi ja osoite				Tontti:
	Varttuneiden asumisoikeusyhdistys Jaso/ Huhtakeskuksen Senioritalo 2				20/ 80/ 3
	Piirustuksen sisältö				Mittakaava
	Porras A, 2H+KK 43,0m2				1:100, 1:1500
Päiväys	Suunnitteluala	Projektinumero	Piirustuksen numero	Muutos	
11.09.2014	ARK	100-126		-	



+358 (0)44 755 5500
 Tourukatu 24 40100 Jyväskylä
 etunimi.sukunimi@arkkitehtipalvelu.fi

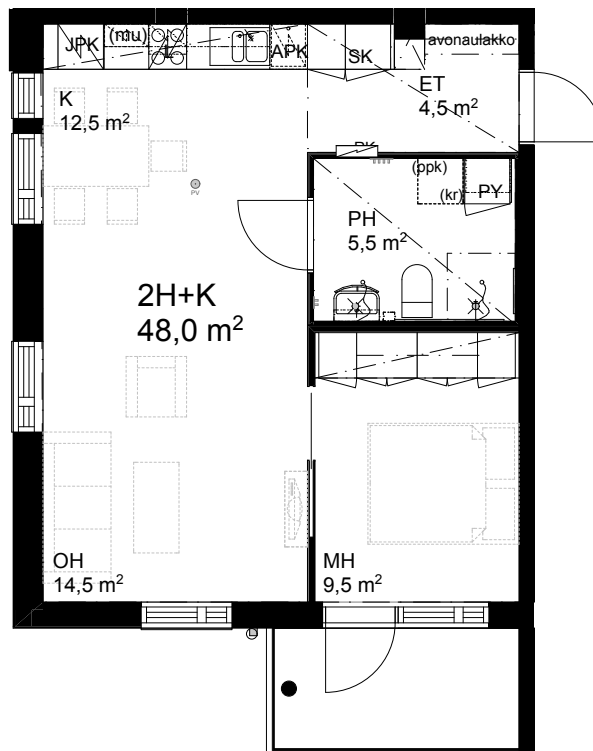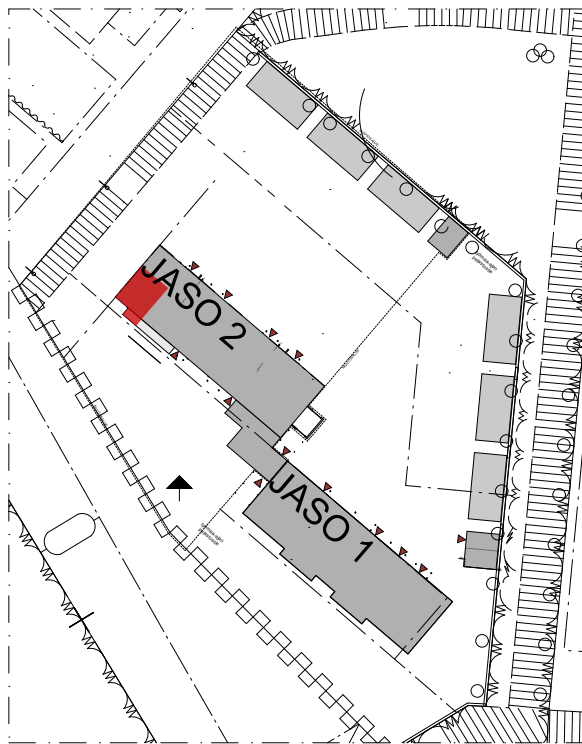

Asunnot 1.kerros A2

 ARKKITEHTIPALVELU.FI Arkkitehtipalvelu Oy Jyväskylä	Rakennuskohteen nimi ja osoite			Tontti:	
	Varttuneiden asumisoikeusyhdistys Jaso/ Huhtakeskuksen Senioritalo 2			20/ 80/ 3	
	Piirustuksen sisältö			Mittakaava	
	Porras A, 2H+K 48,0m2 1.krs			1:100, 1:1500	
Päiväys	Suunnitteluala	Projektinnumero	Piirustuksen numero	Muutos	
11.09.2014	ARK	100-126		-	

+358 (0)44 755 5500
 Tourukatu 24 40100 Jyväskylä
 etunimi.sukunimi@arkkitehtipalvelu.fi

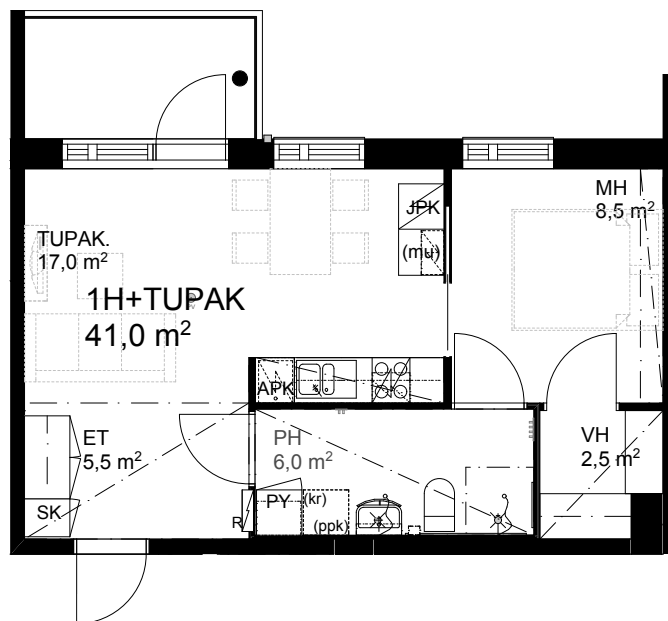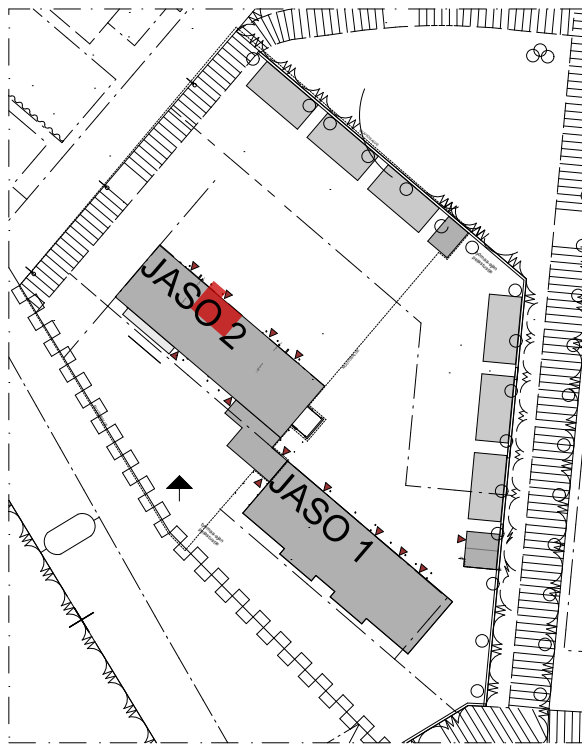

Asunnot
2.kerros A3
3.kerros A8
4.kerros A13
5.kerros A17

ARKKITEHTIPALVELU.FI
Arkkitehtipalvelu Oy Jyväskylä

+358 (0)44 755 5500
Tourukatu 24 40100 Jyväskylä
etunimi.sukunimi@arkkitehtipalvelu.fi

Rakennuskohteen nimi ja osoite

**Varttuneiden asumisoikeusyhdistys Jaso/
Huhtakeskuksen Senioritalo 2**

Tontti:

20/ 80/ 3

Piirustuksen sisältö

Porras A, 1H+TUPAK 41,0m²

Mittakaava

1:100, 1:1500

Päiväys

11.09.2014

Suunnitteluala

ARK



Projektinnumero

100-126

Piirustuksen numero

Muutos



-

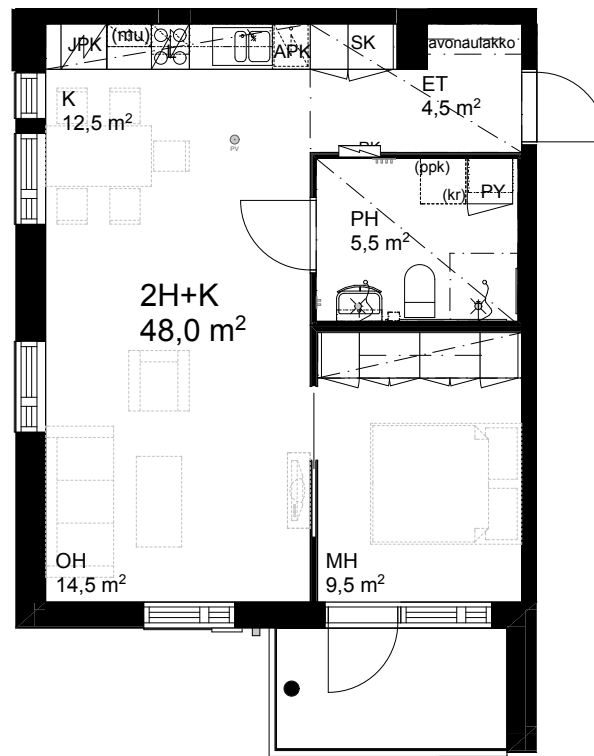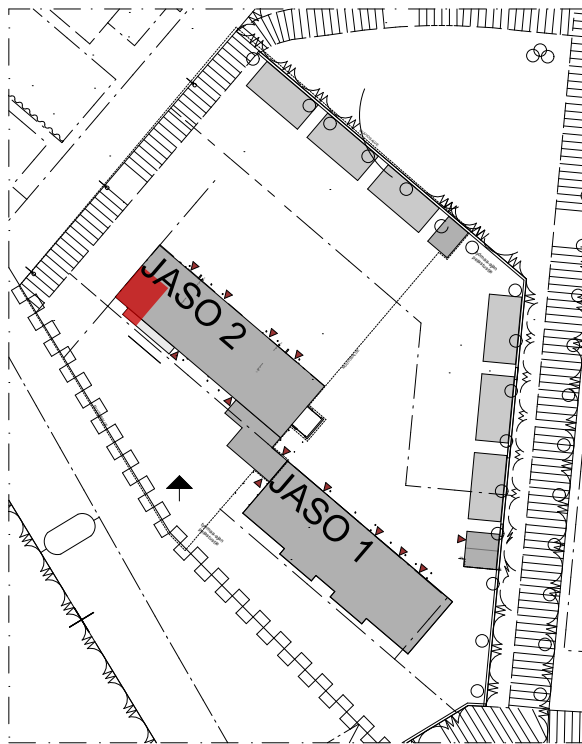

Asunnot
2.kerros A6
3.kerros A11

 ARKKITEHTIPALVELU.FI Arkkitehtipalvelu Oy Jyväskylä	Rakennuskohteen nimi ja osoite			Tontti:	
	Varttuneiden asumisoikeusyhdistys Jaso/ Huhtakeskuksen Senioritalo 2			20/ 80/ 3	
	Piirustuksen sisältö			Mittakaava	
	Porras A, 2H+K 48,0m2			1:100, 1:1500	
Päiväys	Suunnitteluala	Projektinnumero	Piirustuksen numero	Muutos	
11.09.2014	ARK	100-126		-	



+358 (0)44 755 5500
Tourukatu 24 40100 Jyväskylä
etunimi.sukunimi@arkkitehtipalvelu.fi

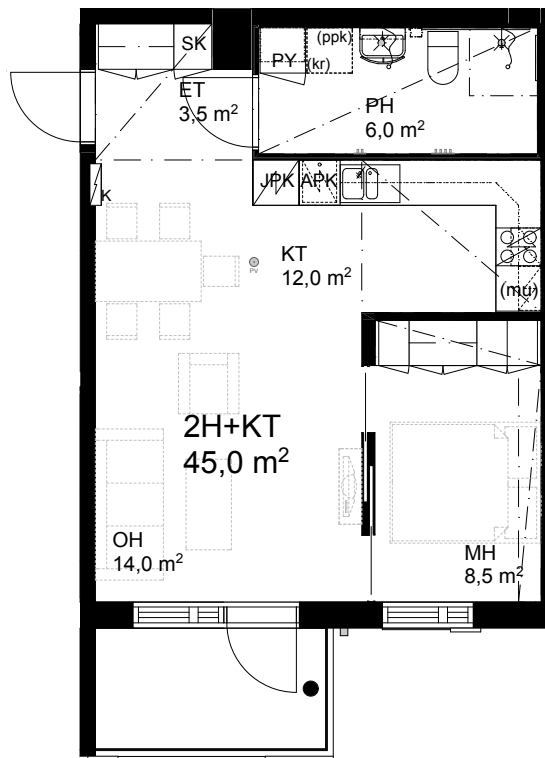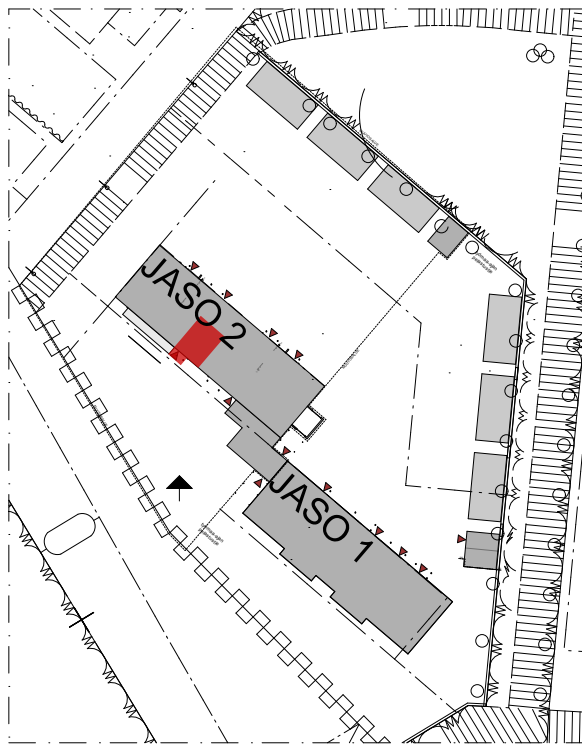

Asunnot
2.kerros A4
3.kerros A9

 ARKKITEHTIPALVELU.FI Arkkitehtipalvelu Oy Jyväskylä	Rakennuskohteen nimi ja osoite			Tontti:	
	Varttuneiden asumisoikeusyhdistys Jaso/ Huhtakeskuksen Senioritalo 2			20/ 80/ 3	
	Piirustuksen sisältö			Mittakaava	
	Porras A, 2H+KT 45,0m2			1:1500, 1:100	
Päiväys	Suunnitteluala	Projektinnumero	Piirustuksen numero	Muutos	
11.09.2014	ARK	100-126		-	



+358 (0)44 755 5500
Tourukatu 24 40100 Jyväskylä
etunimi.sukunimi@arkkitehtipalvelu.fi

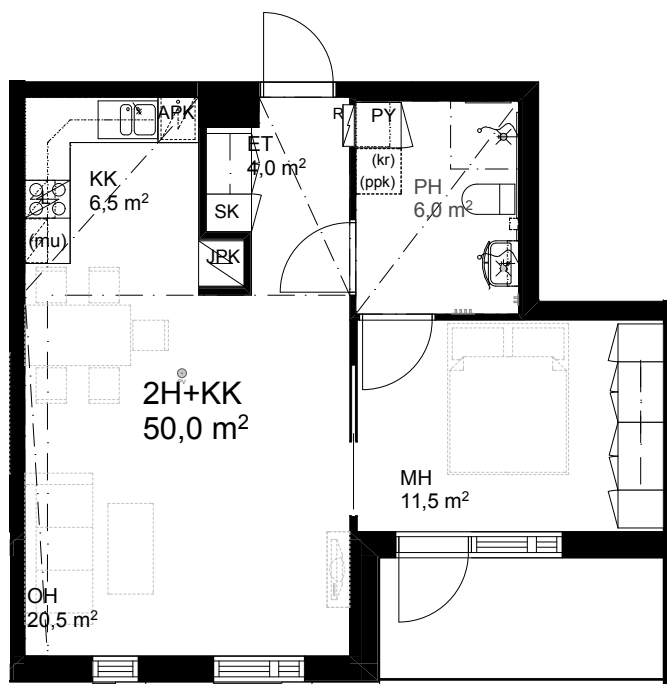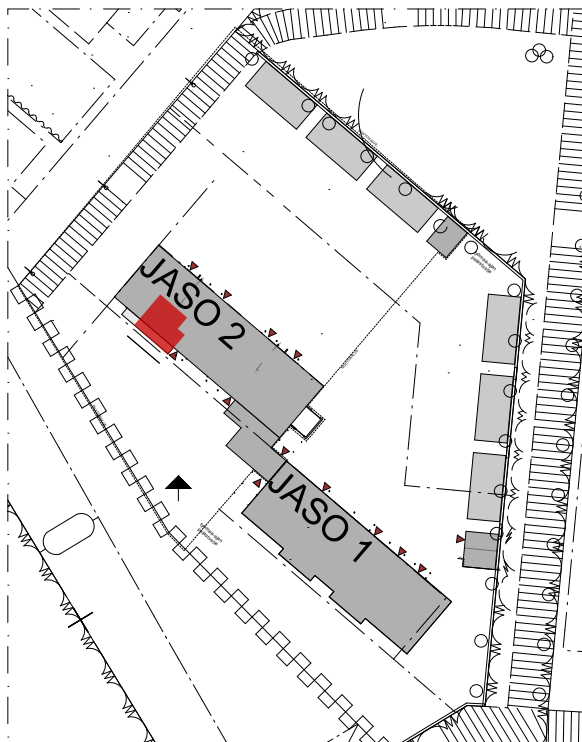

Asunnot
2.kerros A5
3.kerros A10



 ARKKITEHTIPALVELU.FI Arkkitehtipalvelu Oy Jyväskylä	Rakennuskohteen nimi ja osoite				Tontti:
	Varttuneiden asumisoikeusyhdistys Jaso/ Huhtakeskuksen Senioritalo 2				20/ 80/ 3
	Piirustuksen sisältö				Mittakaava
	Porras A, 2H+KK 50,0m²				1:100, 1:1500
Päiväys	Suunnitteluala	Projektinnumero	Piirustuksen numero	Muutos	
11.09.2014	ARK	100-126		-	

+358 (0)44 755 5500
Tourukatu 24 40100 Jyväskylä
etunimi.sukunimi@arkkitehtipalvelu.fi

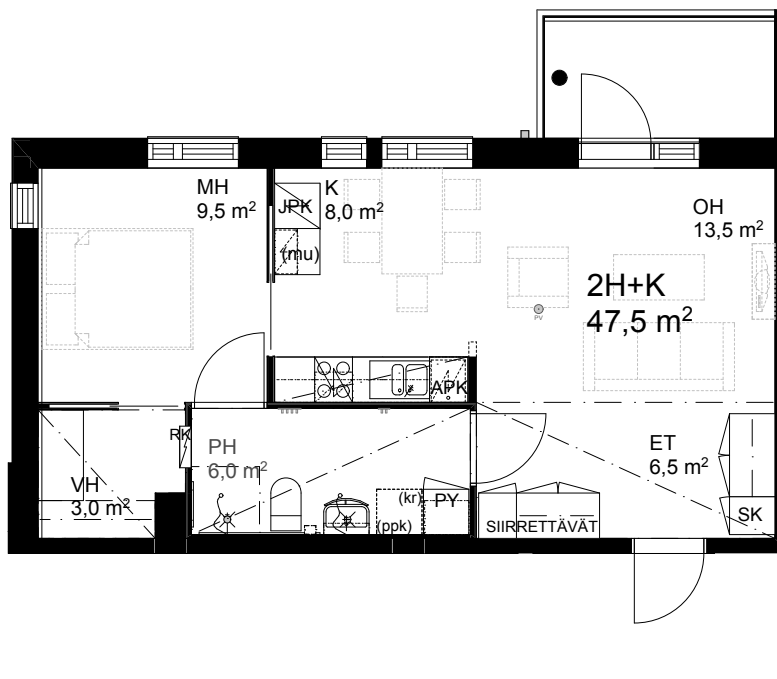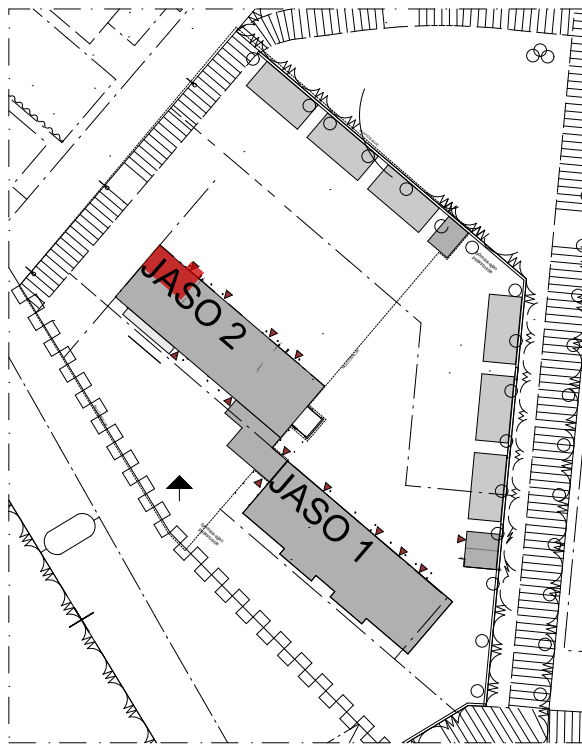



Asunnot
2.kerros A7
3.kerros A12

 ARKKITEHTIPALVELU.FI Arkkitehtipalvelu Oy Jyväskylä	Rakennuskohteen nimi ja osoite Varttuneiden asumisoikeusyhdistys Jaso/ Huhtakeskuksen Senioritalo 2	Tontti: 20/ 80/ 3
+358 (0)44 755 5500 Tourukatu 24 40100 Jyväskylä etunimi.sukunimi@arkkitehtipalvelu.fi	Piirustuksen sisältö Porras A, 2H+K 47,5m2	Mittakaava 1:100, 1:1500
Päiväys 11.09.2014	Suunnitteluala ARK	Projektinumero 100-126
Piirustuksen numero	Muutos	-

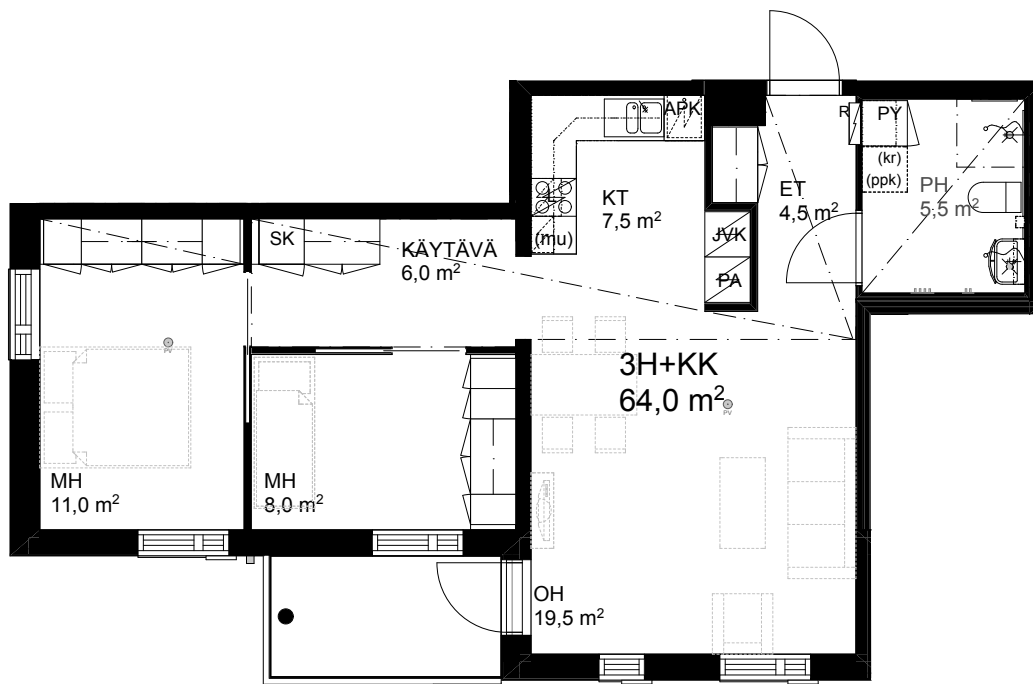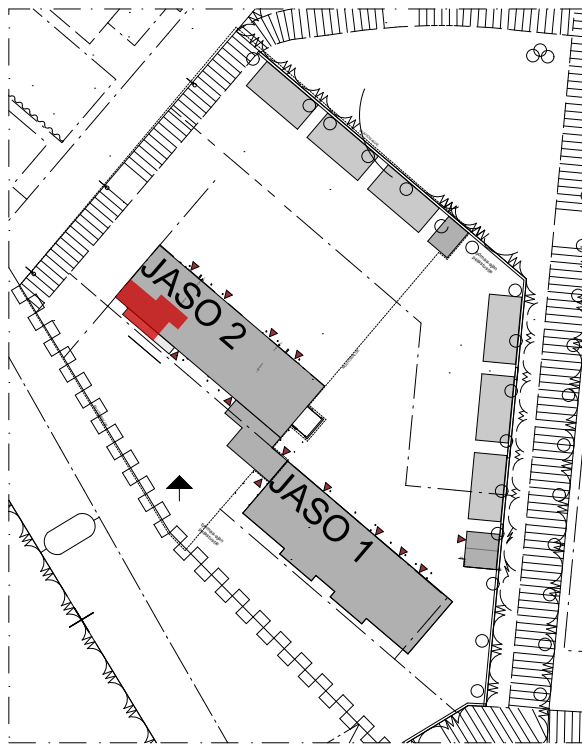



Asunnot
4.kerros A15
5.kerros A19

 ARKKITEHTIPALVELU.FI Arkkitehtipalvelu Oy Jyväskylä	Rakennuskohteen nimi ja osoite Varttuneiden asumisoikeusyhdistys Jaso/ Huhtakeskuksen Senioritalo 2	Tontti: 20/ 80/ 3
+358 (0)44 755 5500 Tourukatu 24 40100 Jyväskylä etunimi.sukunimi@arkkitehtipalvelu.fi	Piirustuksen sisältö Porras A, 3H+KK 64,0m2	Mittakaava 1:100, 1:1500
Päiväys 11.09.2014	Suunnitteluala ARK	Projektinumero 100-126
Piirustuksen numero	Muutos	-

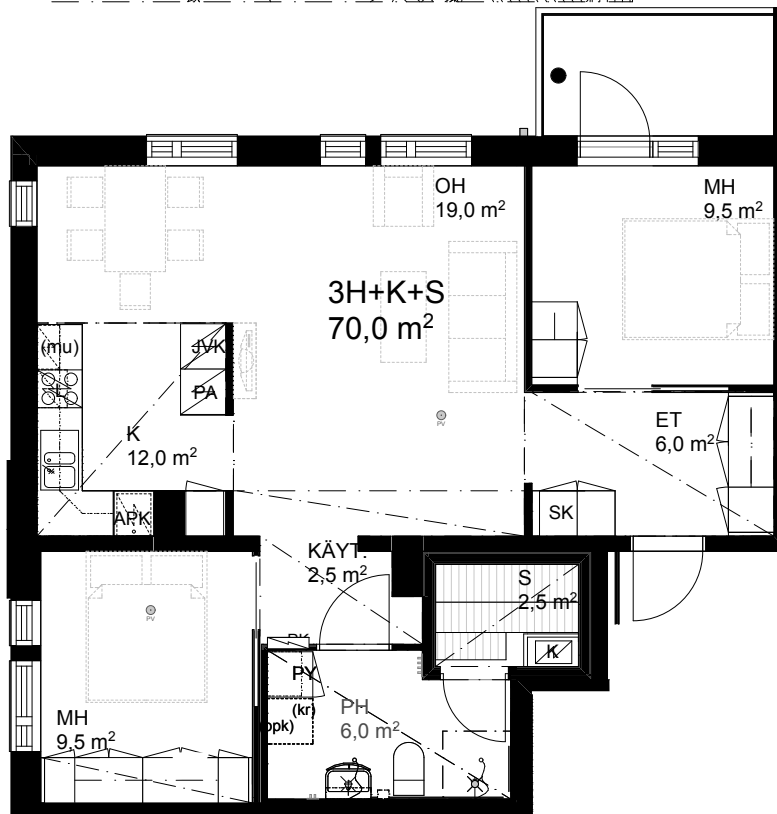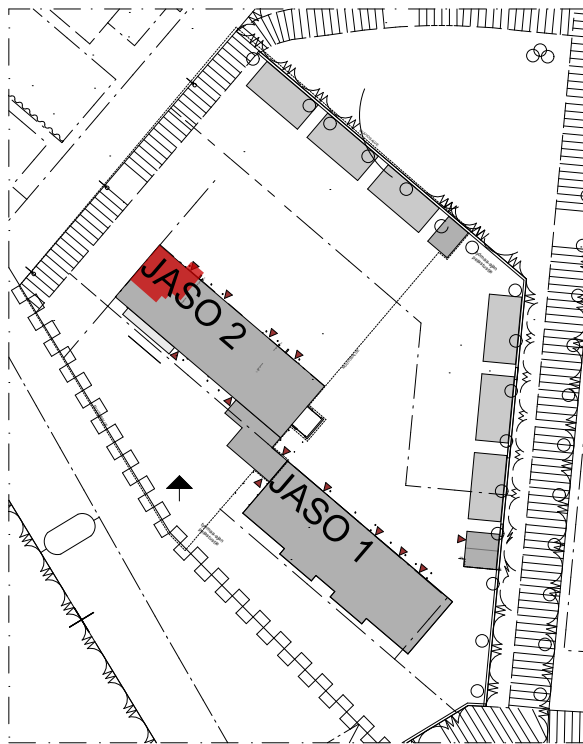



Asunnot
4.kerros A16
5.kerros A20

 ARKKITEHTIPALVELU.FI Arkkitehtipalvelu Oy Jyväskylä	Rakennuskohteen nimi ja osoite Varttuneiden asumisoikeusyhdistys Jaso/ Huhtakeskuksen Senioritalo 2	Tontti: 20/ 80/ 3
+358 (0)44 755 5500 Tourukatu 24 40100 Jyväskylä etunimi.sukunimi@arkkitehtipalvelu.fi	Piirustuksen sisältö Porras A, 3H+K+S 70,0m2	Mittakaava 1:100, 1:1500 -
Päiväys 11.09.2014	Suunnitteluala ARK	Projektinnumero 100-126
Piirustuksen numero	Muutos	-

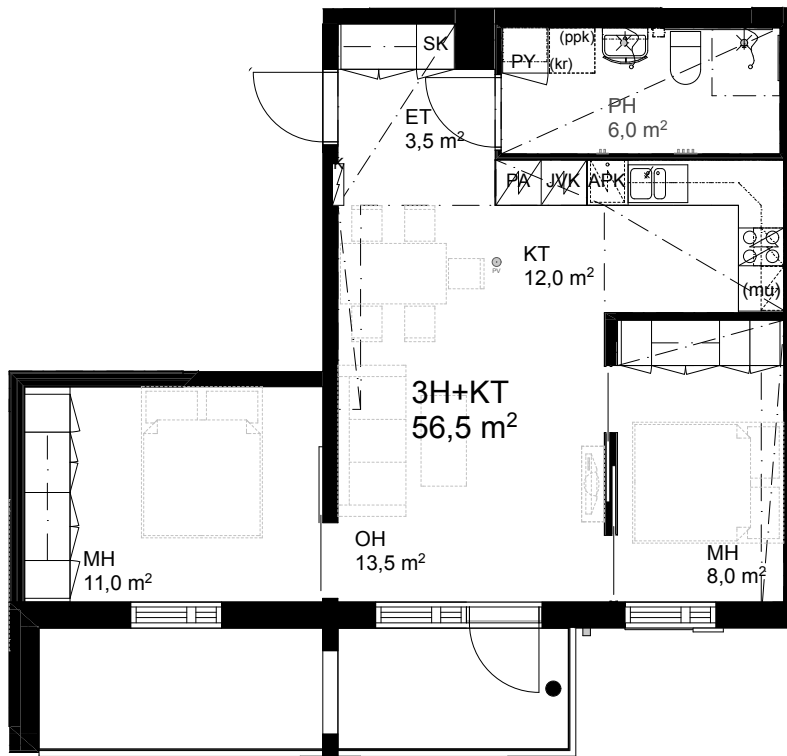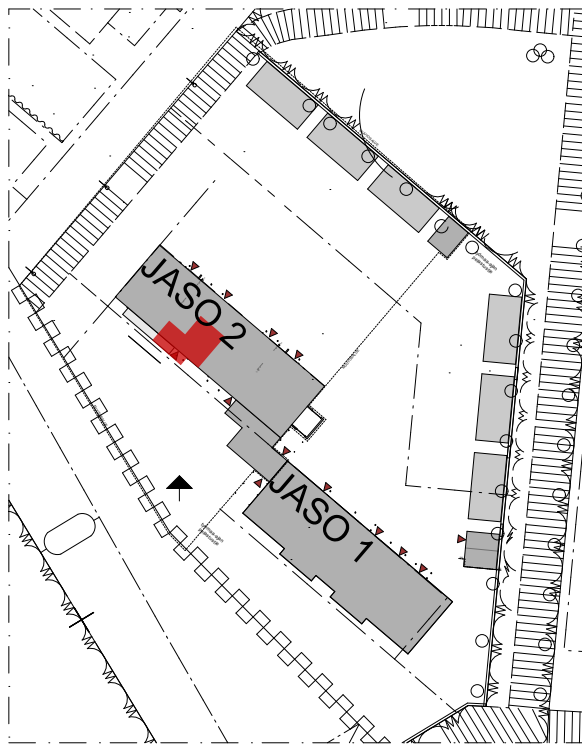

Asunnot
4.kerros A14
5.kerros A18

 ARKKITEHTIPALVELU.FI Arkkitehtipalvelu Oy Jyväskylä +358 (0)44 755 5500 Tourukatu 24 40100 Jyväskylä etunimi.sukunimi@arkkitehtipalvelu.fi	Rakennuskohteen nimi ja osoite				Tontti:
	Varttuneiden asumisoikeusyhdistys Jaso/ Huhtakeskuksen Senioritalo 2				20/ 80/ 3
	Piirustuksen sisältö				Mittakaava
Porras A, 3H+KT 56,5m2				1:100, 1:1500	
				-	
Päiväys	Suunnitteluala	Projektinnumero	Piirustuksen numero	Muutos	
11.09.2014	ARK	100-126		-	

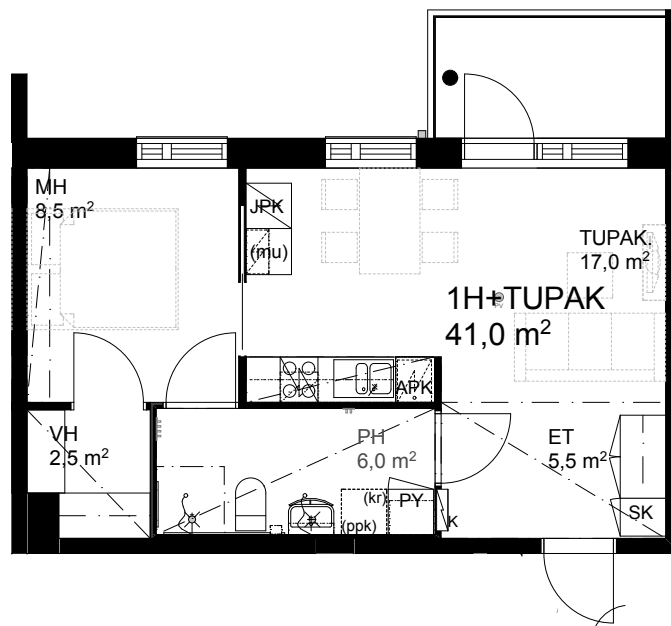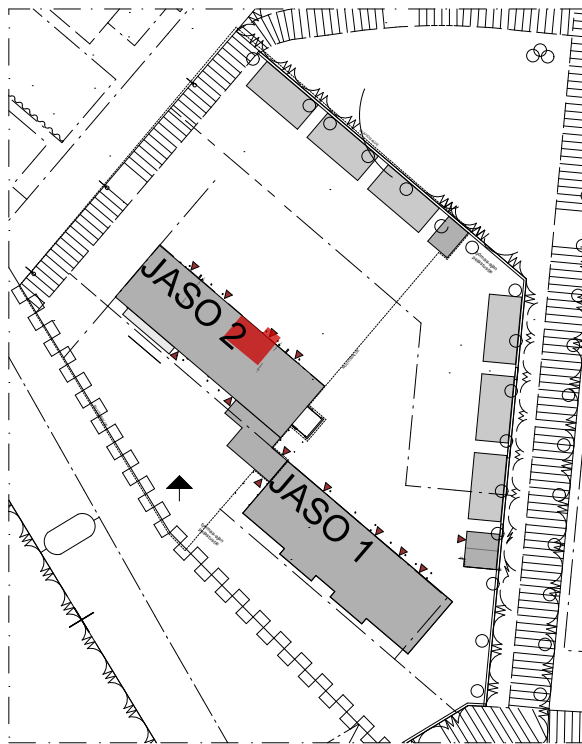

Asunnot
2.kerros B5
3.kerros B10
4.kerros B14
5.kerros B18

ARKKITEHTIPALVELU.FI
Arkkitehtipalvelu Oy Jyväskylä

+358 (0)44 755 5500
Tourukatu 24 40100 Jyväskylä
etunimi.sukunimi@arkkitehtipalvelu.fi

Rakennuskohteen nimi ja osoite

**Varttuneiden asumisoikeusyhdistys Jaso/
Huhtakeskuksen Senioritalo 2**

Tontti:

20/ 80/ 3

Piirustuksen sisältö

Porras B, 1H+TUPAK 41,0m2

Mittakaava

1:100, 1:1500

Päiväys

11.09.2014

Suunnitteluala

ARK



Projektinnumero

100-126

Piirustuksen numero


Muutos

-

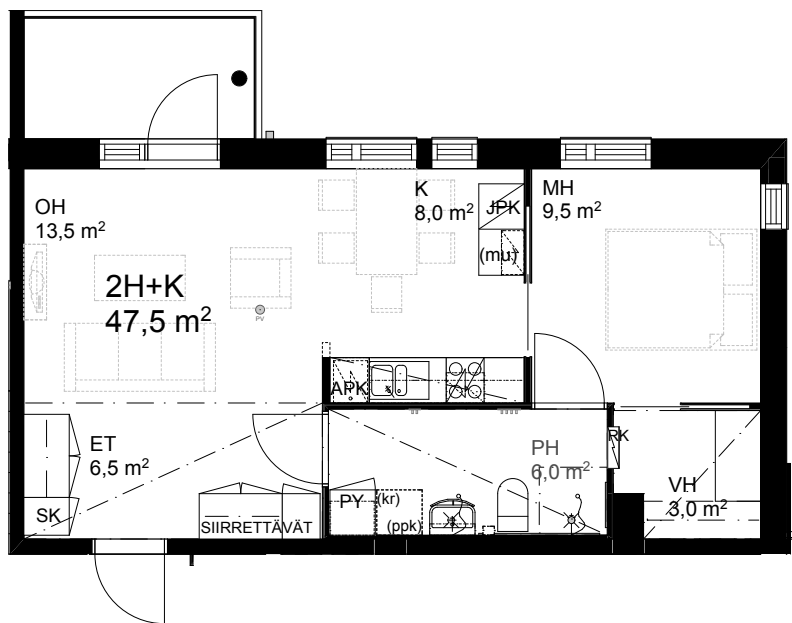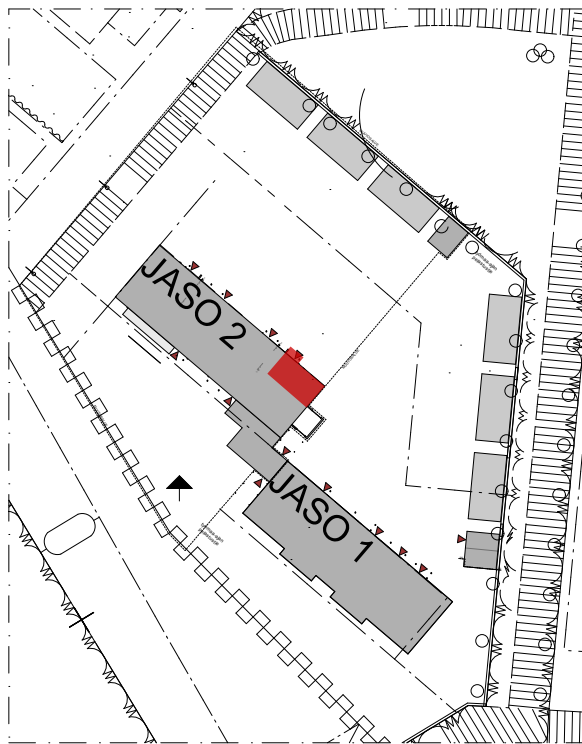

Asunnot
2.kerros B1
3.kerros B6


 ARKKITEHTIPALVELU.FI Arkkitehtipalvelu Oy Jyväskylä	Rakennuskohteen nimi ja osoite Varttuneiden asumisoikeusyhdistys Jaso/ Huhtakeskuksen Senioritalo 2		Tontti: 20/ 80/ 3	
+358 (0)44 755 5500 Tourukatu 24 40100 Jyväskylä etunimi.sukunimi@arkkitehtipalvelu.fi	Piirustuksen sisältö Porras B, 2H+K 47,5m2		Mittakaava 1:100, 1:1500	
	Päiväys 11.09.2014	Suunnitteluala ARK	Projektinumero 100-126	Muutos -

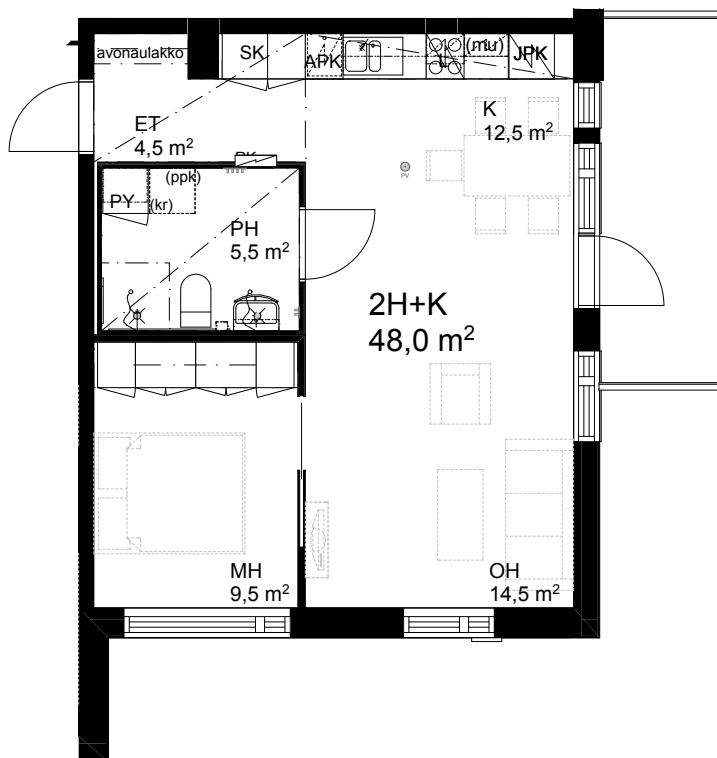

Asunnot 2.kerros B2


 ARKKITEHTIPALVELU.FI Arkkitehtipalvelu Oy Jyväskylä	Rakennuskohteen nimi ja osoite				Tontti:
	Varttuneiden asumisoikeusyhdistys Jaso/ Huhtakeskuksen Senioritalo 2				20/ 80/ 3
	Piirustuksen sisältö				Mittakaava
	Porras B, 2H+K 48,0m2 ilman parveketta				1:100, 1:1500
Päiväys	Suunnitteluala	Projektinumero	Piirustuksen numero	Muutos	
11.09.2014	ARK	100-126		-	

+358 (0)44 755 5500
 Tourukatu 24 40100 Jyväskylä
 etunimi.sukunimi@arkkitehtipalvelu.fi

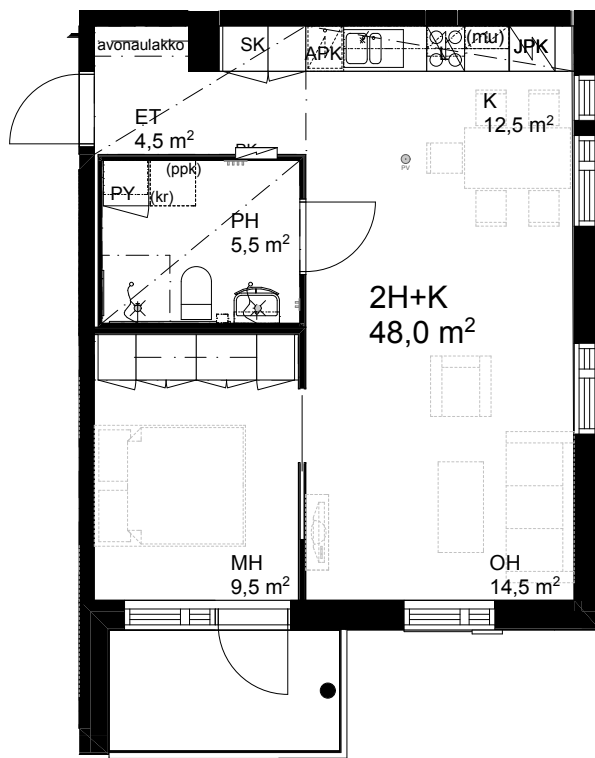

Asunnot
3.kerros B7



 ARKKITEHTIPALVELU.FI Arkkitehtipalvelu Oy Jyväskylä	Rakennuskohteen nimi ja osoite				Tontti:
	Varttuneiden asumisoikeusyhdistys Jaso/ Huhtakeskuksen Senioritalo 2				20/ 80/ 3
	Piirustuksen sisältö				Mittakaava
+358 (0)44 755 5500 Tourukatu 24 40100 Jyväskylä etunimi.sukunimi@arkkitehtipalvelu.fi	Porras B, 2H+K 48,0m2 parvekkeella				1:100, 1:1500
					-
Päiväys	Suunnitteluala	Projektinnumero	Piirustuksen numero	Muutos	
11.09.2014	ARK	100-126		-	

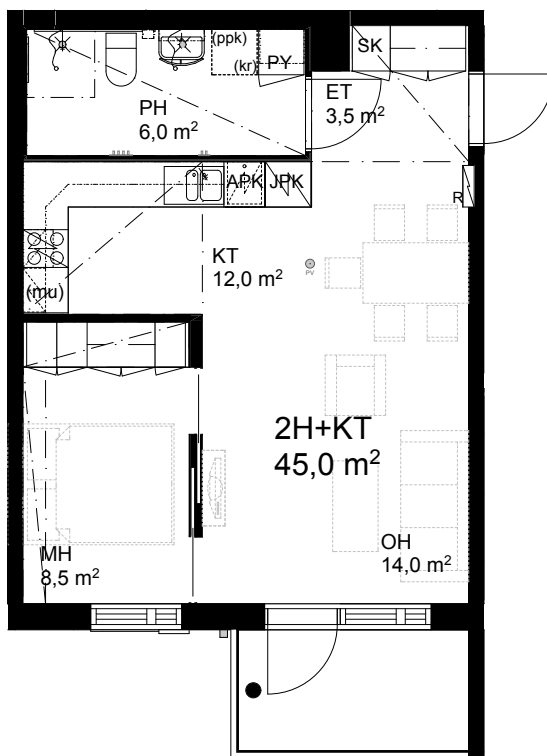

Asunnot
2.kerros B4
3.kerros B9

 ARKKITEHTIPALVELU.FI Arkkitehtipalvelu Oy Jyväskylä	Rakennuskohteen nimi ja osoite			Tontti:	
	Varttuneiden asumisoikeusyhdistys Jaso/ Huhtakeskuksen Senioritalo 2			20/ 80/ 3	
	Piirustuksen sisältö			Mittakaava	
	Porras B, 2H+KT 45,0m2			1:100, 1:1500	
Päiväys	Suunnitteluala	Projektinnumero	Piirustuksen numero	Muutos	
11.09.2014	ARK	100-126		-	



+358 (0)44 755 5500
 Tourukatu 24 40100 Jyväskylä
 etunimi.sukunimi@arkkitehtipalvelu.fi

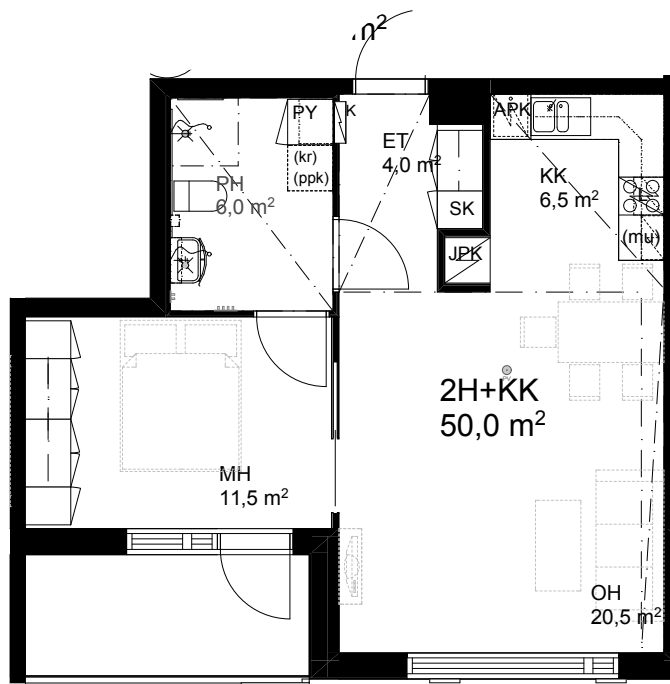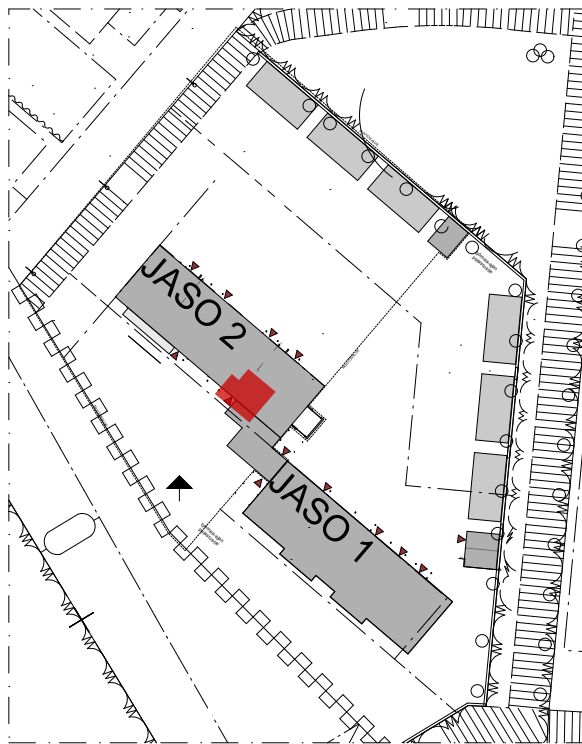

Asunnot
2.kerros B3
3.kerros B8

 ARKKITEHTIPALVELU.FI Arkkitehtipalvelu Oy Jyväskylä	Rakennuskohteen nimi ja osoite				Tontti:
	Varttuneiden asumisoikeusyhdistys Jaso/ Huhtakeskuksen Senioritalo 2				20/ 80/ 3
	Piirustuksen sisältö				Mittakaava
	Porras B, 2H+KK 50,0m2				1:100, 1:1500
Päiväys	Suunnitteluala	Projektinnumero	Piirustuksen numero	Muutos	
11.09.2014	ARK	100-126		-	



+358 (0)44 755 5500
 Tourukatu 24 40100 Jyväskylä
 etunimi.sukunimi@arkkitehtipalvelu.fi

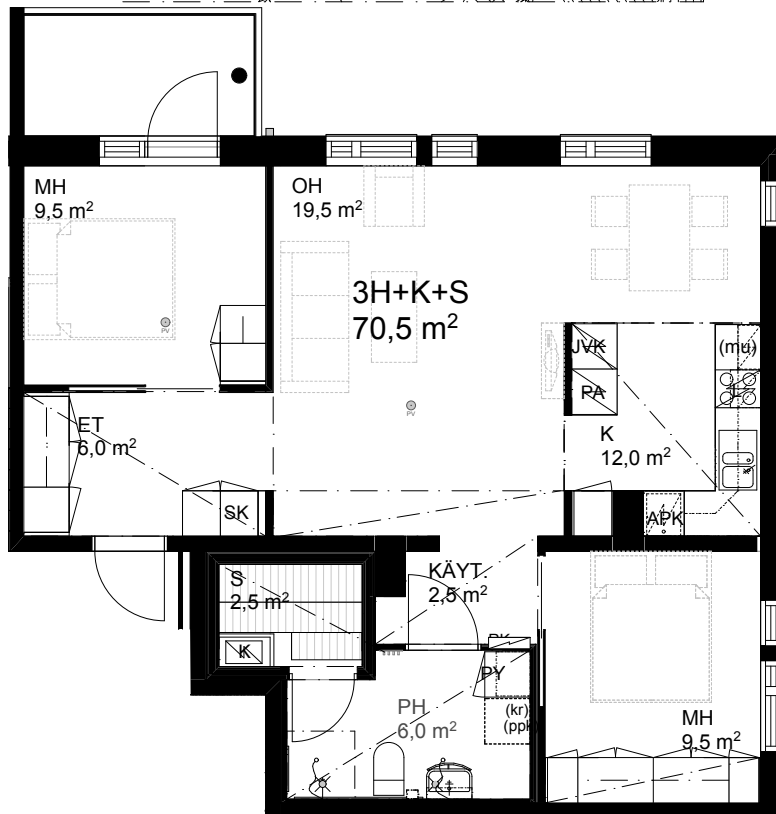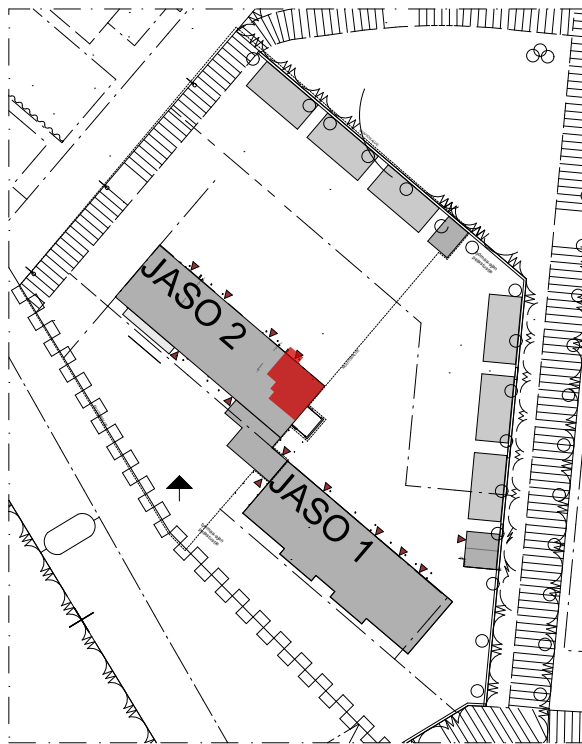

Asunnot
4.kerros B11
5.kerros B15



 ARKKITEHTIPALVELU.FI Arkkitehtipalvelu Oy Jyväskylä	Rakennuskohteen nimi ja osoite			Tontti:	
	Varttuneiden asumisoikeusyhdistys Jaso/ Huhtakeskuksen Senioritalo 2			20/ 80/ 3	
	Piirustuksen sisältö			Mittakaava	
	Porras B, 3H+K+S 70,5m2			1:100, 1:1500	
Päiväys	Suunnitteluala	Projektinumero	Piirustuksen numero	Muutos	
11.09.2014	ARK	100-126		-	

+358 (0)44 755 5500
 Tourukatu 24 40100 Jyväskylä
 etunimi.sukunimi@arkkitehtipalvelu.fi

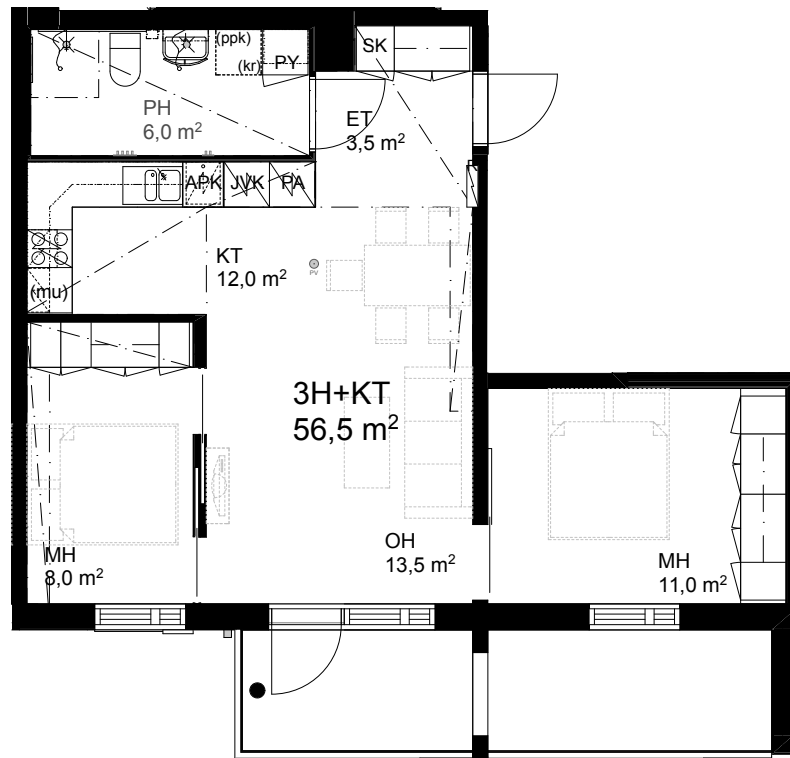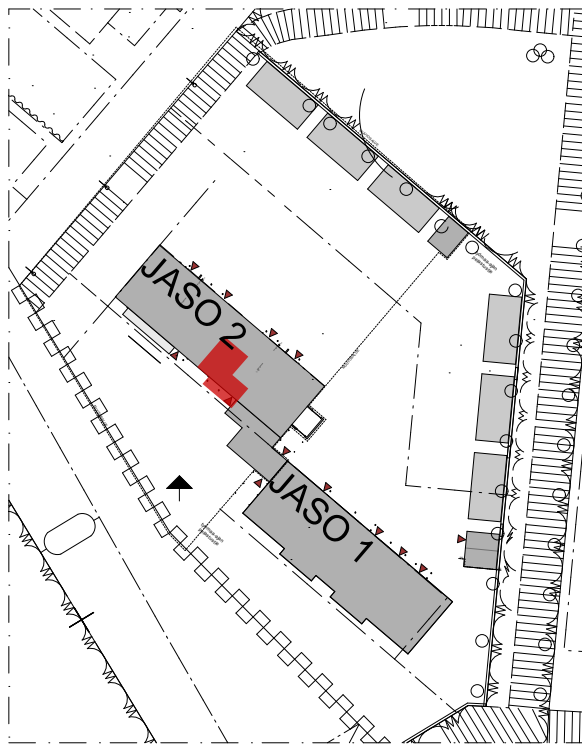


Asunnot
4.kerros B13
5.kerros B17

ARKKITEHTIPALVELU.FI Arkkitehtipalvelu Oy Jyväskylä +358 (0)44 755 5500 Tourukatu 24 40100 Jyväskylä etunimi.sukunimi@arkkitehtipalvelu.fi	Rakennuskohteen nimi ja osoite			Tontti:
	Varttuneiden asumisoikeusyhdistys Jaso/ Huhtakeskuksen Senioritalo 2			20/ 80/ 3
	Piirustuksen sisältö			Mittakaava
Porras B, 3H+KT 56,5m2			1:100, 1:1500	
			-	
Päiväys	Suunnitteluala	Projektinnumero	Piirustuksen numero	Muutos
11.09.2014	ARK	100-126		-

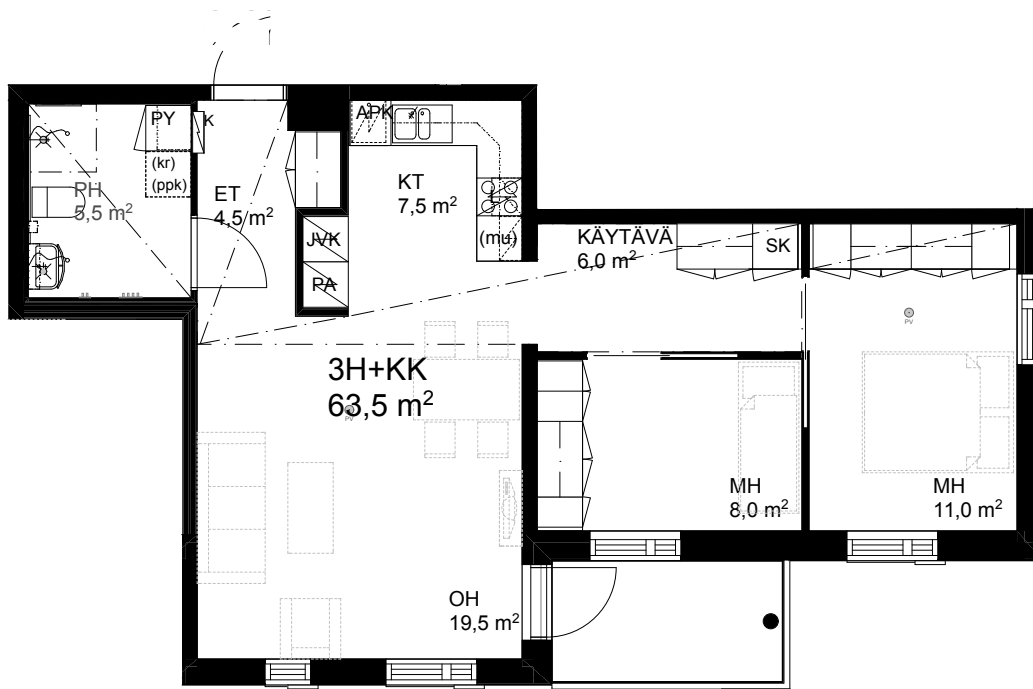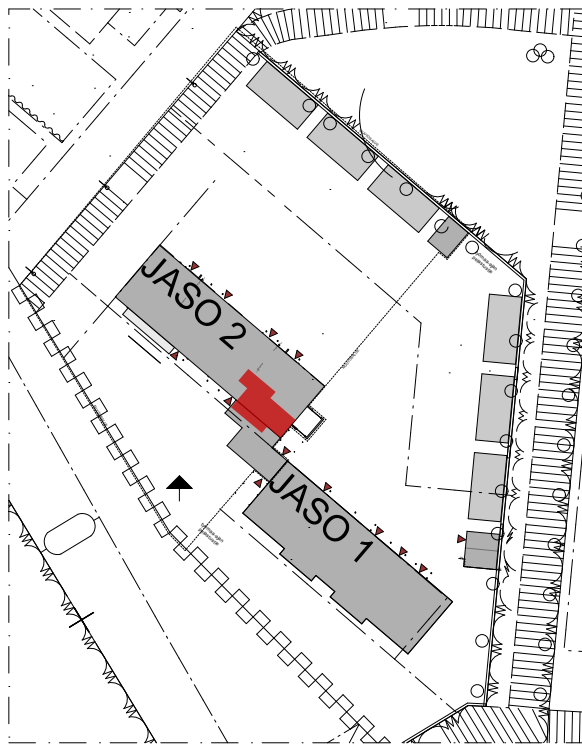

Asunnot
4.kerros B12
5.kerros B16

 ARKKITEHTIPALVELU.FI Arkkitehtipalvelu Oy Jyväskylä	Rakennuskohteen nimi ja osoite Varttuneiden asumisoikeusyhdistys Jaso/ Huhtakeskuksen Senioritalo 2	Tontti: 20/ 80/ 3
+358 (0)44 755 5500 Tourukatu 24 40100 Jyväskylä etunimi.sukunimi@arkkitehtipalvelu.fi	Piirustuksen sisältö Porras B, 3H+KK 63,5m2	Mittakaava 1:100, 1:1500
Päiväys 11.09.2014	Suunnitteluala ARK	Projektinumero 100-126
Piirustuksen numero	Muutos	-

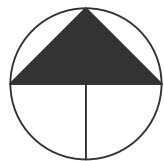

ARKKITEHTIPALVELU.FI
Arkkitehtipalvelu Oy Jyväskylä

+358 (0)44 755 5500
Tourukatu 24 40100 Jyväskylä
etunimi.sukunimi@arkkitehtipalvelu.fi

Rakennuskohteen nimi ja osoite

**Varttuneiden asumisoikeusyhdistys Jaso/
Huhtakeskuksen senioritalo 1**

Kangasvuorentie 22, 40340 Jyväskylä

Asemapiirustus

Piirustuksen sisältö

Päiväys

25.08.2014

Suunnitteluala

ARK

Projektinnumero

100-112 7-M03

Piirustuksen numero


Mittakaava

1:400


Muutos

-

Tontti
20/ 80/ 2


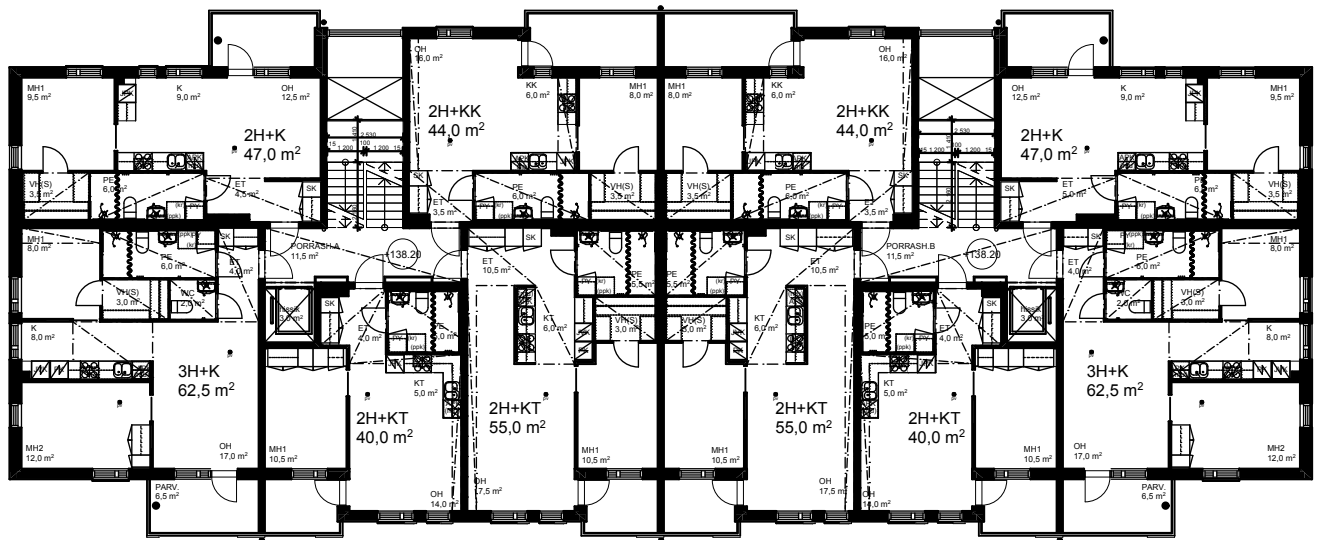


2.-5. Kerros

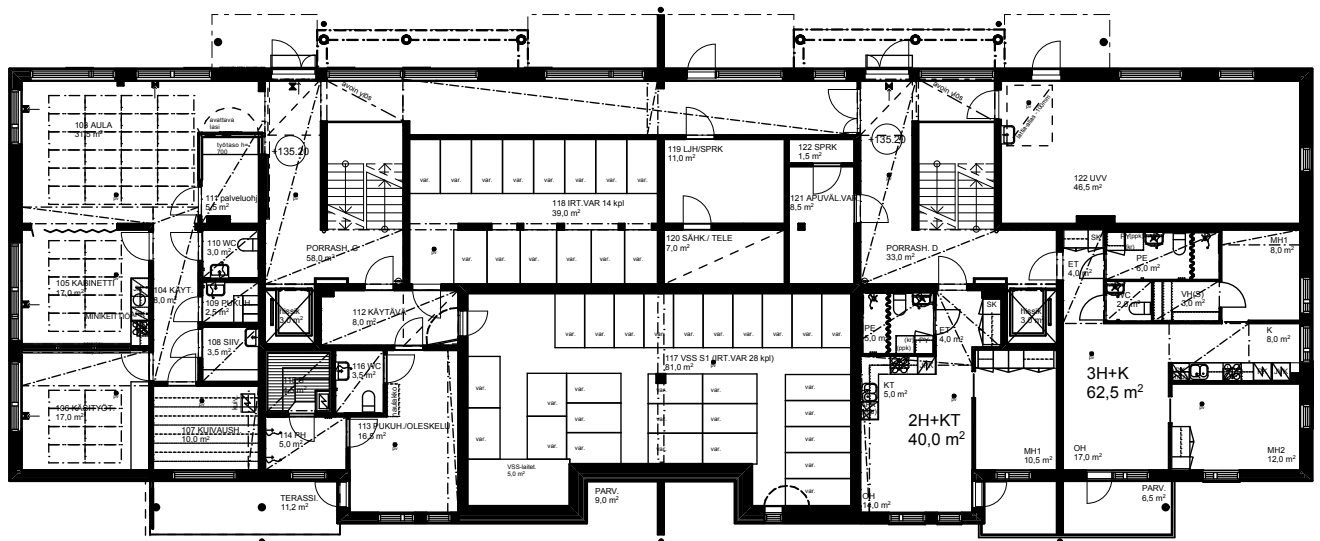

1. Kerros

 ARKKITEHTIPALVELU.FI Arkkitehtipalvelu Oy Jyväskylä	Rakennuskohteen nimi ja osoite				Tontti:
	Varttuneiden asumisoikeusyhdistys Jaso/ Huhtakeskuksen senioritalo 1				20/ 80/ 2
	Kangasvuorentie 22, 40340 Jyväskylä				Mittakaava
	Pohjapiirustukset 1.krs, 2.-5.krs				1:250
+358 (0)44 755 5500 Tourukatu 24 40100 Jyväskylä etunimi.sukunimi@arkkitehtipalvelu.fi	Piirustuksen sisältö				-
	Päiväys	Suunnitteluala	Projektinumero	Piirustuksen numero	Muutos
	25.08.2014	ARK	100-112 7-M04		-

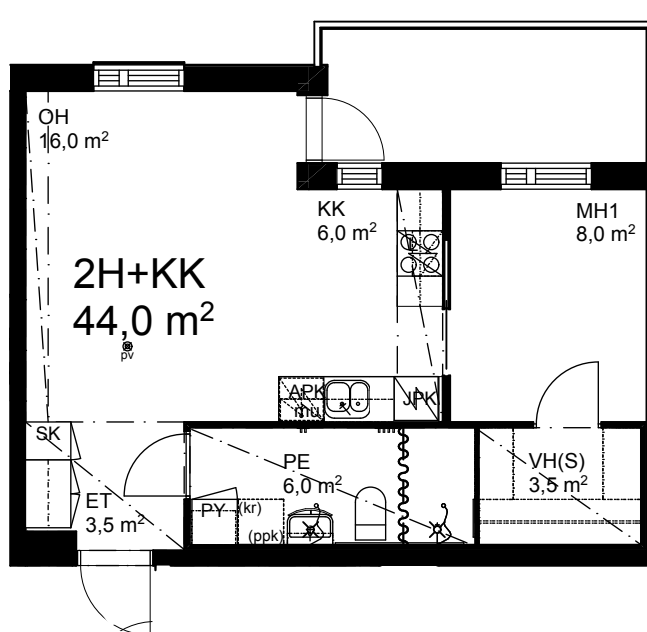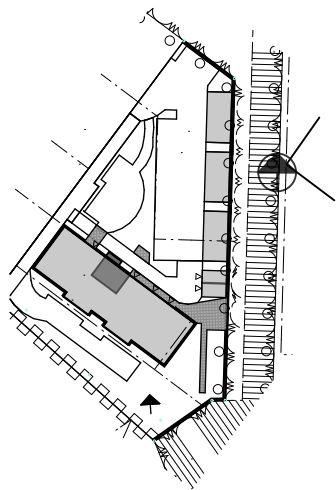

Asumnot
2. kerros - C1
3. kerros - C6
4. kerros - C11
5. kerros - C16

ARKKITEHTIPALVELU.FI
 Arkkitehtipalvelu Oy Jyväskylä

+358 (0)44 755 5500
 Tourukatu 24 40100 Jyväskylä
 etunimi.sukunimi@arkkitehtipalvelu.fi

Rakennuskohteen nimi ja osoite

**Varttuneiden asumisoikeusyhdistys Jaso/
 Huhtakeskuksen senioritalo 1**

Kangasvuorentie 22, 40340 Jyväskylä

Porras C, 2H+KK, 44,0m²

Piirustuksen sisältö

Tontti:

20/ 80/ 2

Mittakaava

1:2000, 1:1000

-

Päiväys

25.08.2014

Suunnitteluala

ARK



Projektinumero

100-112 7-M05

Piirustuksen numero

Muutos

-

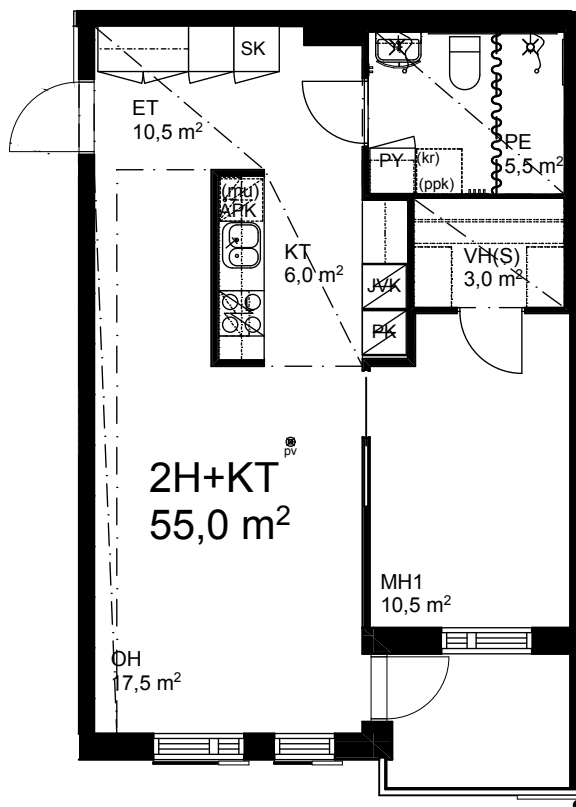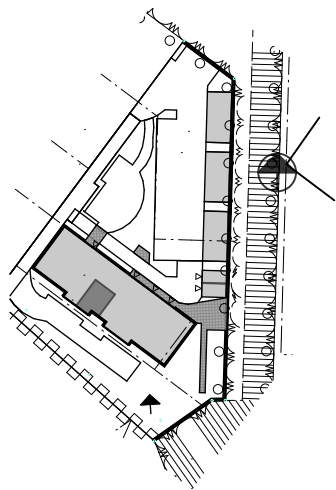

Asunnot
 2. kerros - C2
 3. kerros - C7
 4. kerros - C12
 5. kerros - C17

ARKKITEHTIPALVELU.FI
 Arkkitehtipalvelu Oy Jyväskylä

+358 (0)44 755 5500
 Tourukatu 24 40100 Jyväskylä
 etunimi.sukunimi@arkkitehtipalvelu.fi

Rakennuskohteen nimi ja osoite

**Varttuneiden asumisoikeusyhdistys Jaso/
 Huhtakeskuksen senioritalo 1**

Kangasvuorentie 22, 40340 Jyväskylä

Porras C, 2H+KT, 55,0m2

Piirustuksen sisältö

Tontti:

20/ 80/ 2

Mittakaava

1:2000, 1:1000

-

Päiväys

25.08.2014

Suunnitteluala

ARK



Projektinumero

100-112 7-M06

Piirustuksen numero

Muutos

-

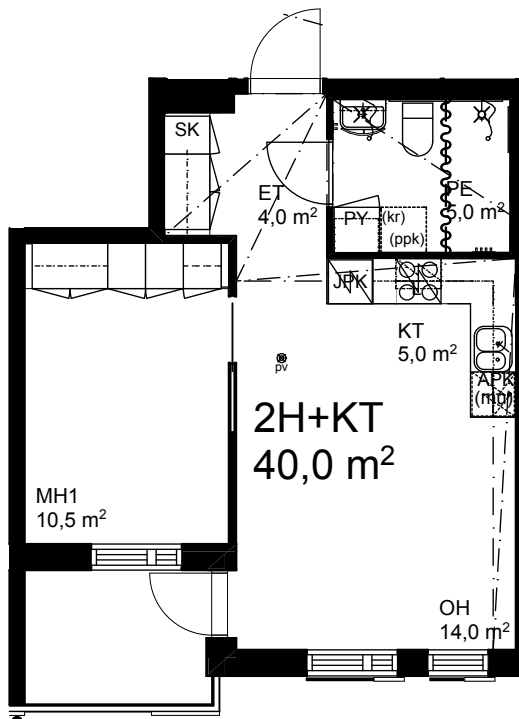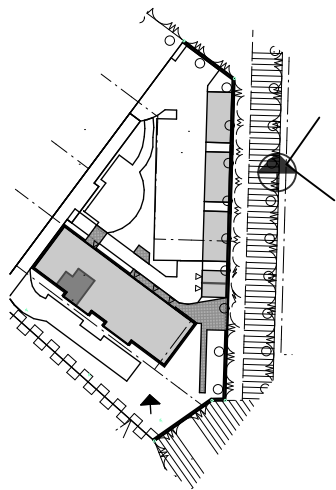

Asunnot
2. kerros - C3
3. kerros - C8
4. kerros - C13
5. kerros - D18



ARKKITEHTIPALVELU.FI
 Arkkitehtipalvelu Oy Jyväskylä

+358 (0)44 755 5500
 Tourukatu 24 40100 Jyväskylä
 etunimi.sukunimi@arkkitehtipalvelu.fi

Rakennuskohteen nimi ja osoite

Varttuneiden asumisoikeusyhdistys Jaso/
Huhtakeskuksen senioritalo 1

Kangasvuorentie 22, 40340 Jyväskylä

Porras C, 2H+KT, 40,0m2

Piirustuksen sisältö

Tontti:

20/ 80/ 2

Mittakaava

1:2000, 1:1000

-

Päiväys

25.08.2014

Suunnitteluala

ARK



Projektinumero

100-112 7-M07

Piirustuksen numero

Muutos

-

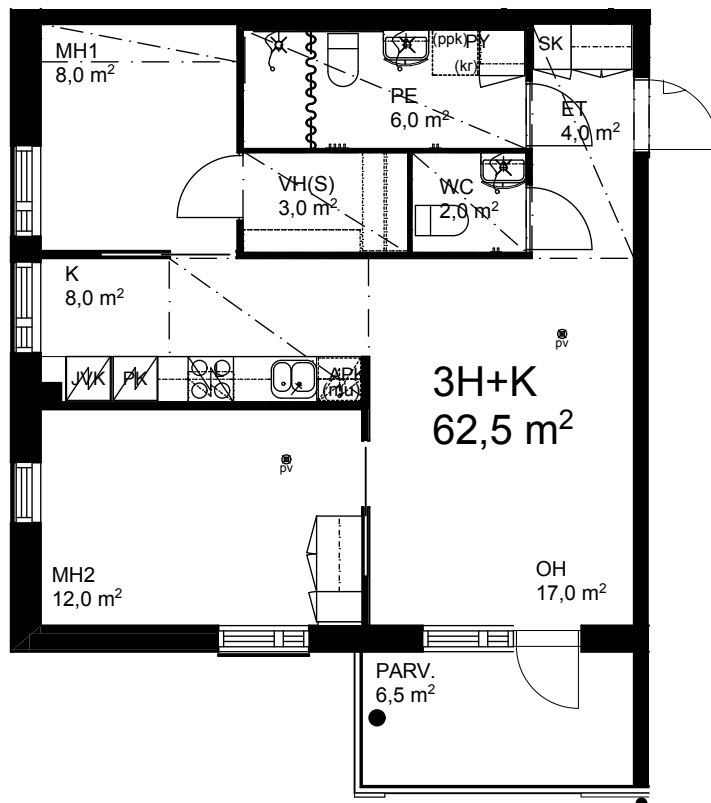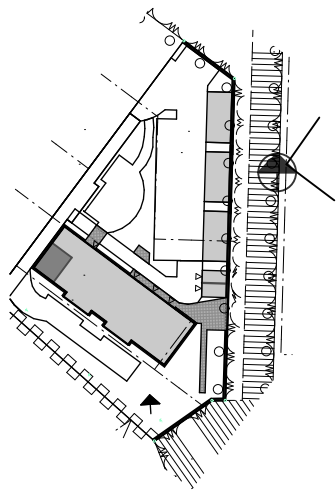

Asunnot
2. kerros - C4
3. kerros - C9
4. kerros - C14
5. kerros - C19



ARKKITEHTIPALVELU.FI
 Arkkitehtipalvelu Oy Jyväskylä

+358 (0)44 755 5500
 Tourukatu 24 40100 Jyväskylä
 etunimi.sukunimi@arkkitehtipalvelu.fi

Rakennuskohteen nimi ja osoite

**Varttuneiden asumisoikeusyhdistys Jaso/
 Huhtakeskuksen senioritalo 1**

Kangasvuorentie 22, 40340 Jyväskylä

Porras C, 3H+K, 62,5m2

Piirustuksen sisältö

Tontti:

20/ 80/ 2

Mittakaava

1:2000, 1:1000

-

Päiväys

25.08.2014

Suunnitteluala

ARK



Projektinumero

100-112 7-M08

Piirustuksen numero

Muutos

-

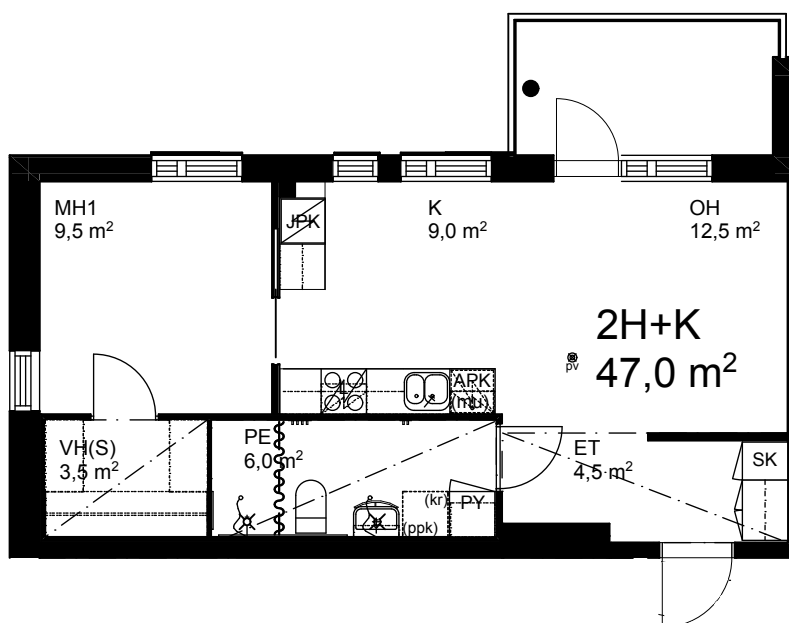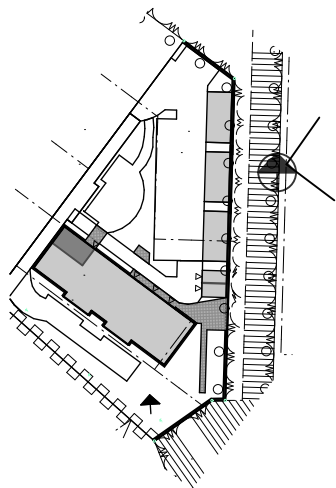

Asunnot
2. kerros - C5
3. kerros - C10
4. kerros - C15
5. kerros - C20



ARKKITEHTIPALVELU.FI
 Arkkitehtipalvelu Oy Jyväskylä

+358 (0)44 755 5500
 Tourukatu 24 40100 Jyväskylä
 etunimi.sukunimi@arkkitehtipalvelu.fi

Rakennuskohteen nimi ja osoite

**Varttuneiden asumisoikeusyhdistys Jaso/
 Huhtakeskuksen senioritalo 1**

Kangasvuorentie 22, 40340 Jyväskylä

Porras C, 2H+K, 47,0m2

Piirustuksen sisältö

Tontti:

20/ 80/ 2

Mittakaava

1:2000, 1:1000

-

Päiväys

25.08.2014

Suunnitteluala

ARK



Projektinumero

100-112 7-M09

Piirustuksen numero

Muutos

-

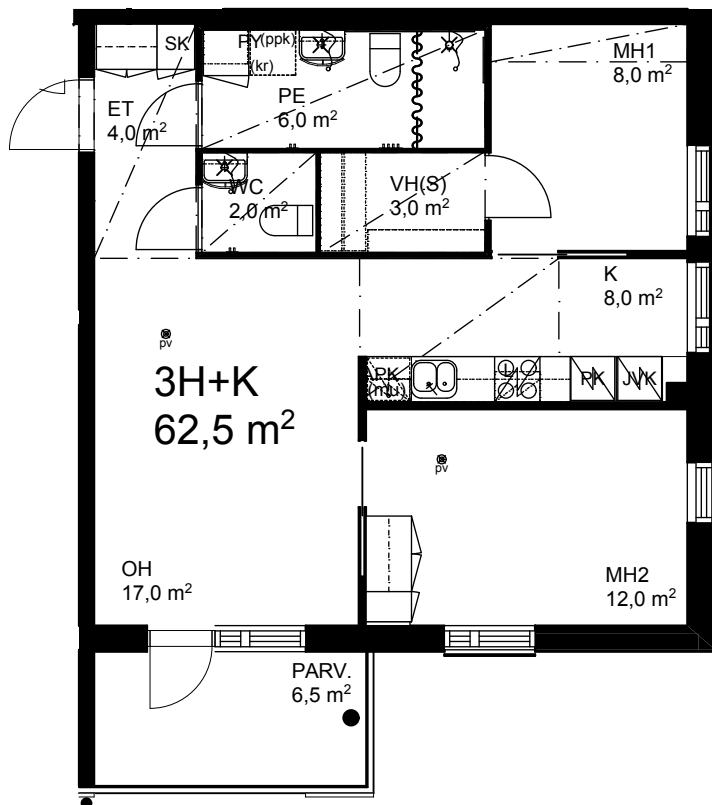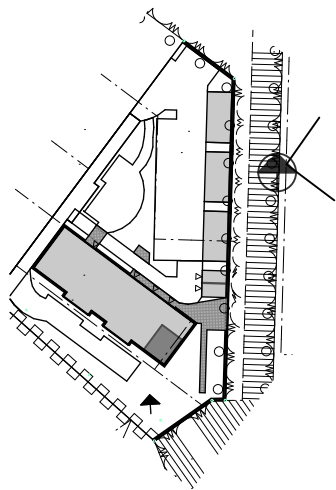

- Asunnot**
- 1. kerros - D1
 - 2. kerros - D4
 - 3. kerros - D9
 - 4. kerros - D14



ARKKITEHTIPALVELU.FI
Arkkitehtipalvelu Oy Jyväskylä

+358 (0)44 755 5500
Tourukatu 24 40100 Jyväskylä
etunimi.sukunimi@arkkitehtipalvelu.fi

Rakennuskohteen nimi ja osoite

**Varttuneiden asumisoikeusyhdistys Jaso/
Huhtakeskuksen senioritalo 1**

Kangasvuorentie 22, 40340 Jyväskylä

Porras D, 3H+K, 62,5m2

Piirustuksen sisältö

Tontti:

20/ 80/ 2

Mittakaava

1:2000, 1:1000

-

Päiväys

25.03.2015

Suunnitteluala

ARK



Projektinumero

100-112 7-M10

Piirustuksen numero

Muutos

-

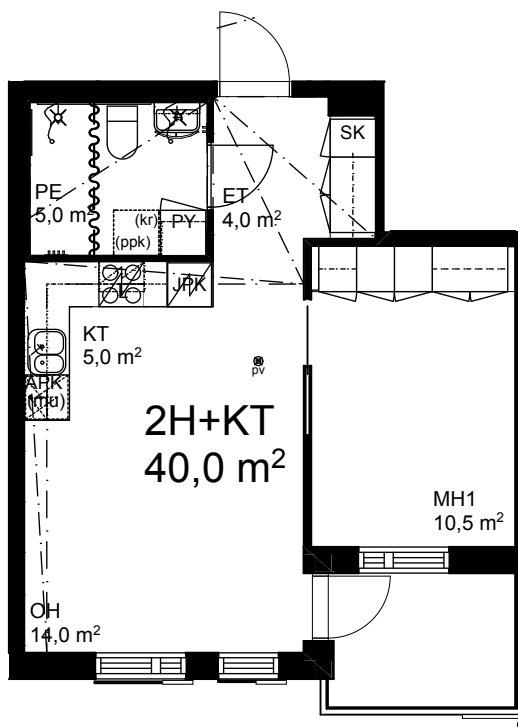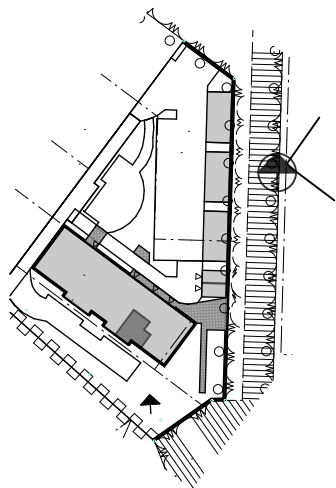

- Asunnot**
- 1. kerros - D2
 - 2. kerros - D5
 - 3. kerros - D10
 - 4. kerros - D15
 - 5. kerros - D20



ARKKITEHTIPALVELU.FI
Arkkitehtipalvelu Oy Jyväskylä

+358 (0)44 755 5500
Tourukatu 24 40100 Jyväskylä
etunimi.sukunimi@arkkitehtipalvelu.fi

Rakennuskohteen nimi ja osoite

**Varttuneiden asumisoikeusyhdistys Jaso/
Huhtakeskuksen senioritalo 1**

Kangasvuorentie 22, 40340 Jyväskylä

Porras D, 2H+KT, 40,0m²

Piirustuksen sisältö

Tontti:

20/ 80/ 2

Mittakaava

1:2000, 1:1000

-

Päiväys

25.08.2014

Suunnitteluala

ARK



Projektinumero

100-112 7-M11

Piirustuksen numero

Muutos

-

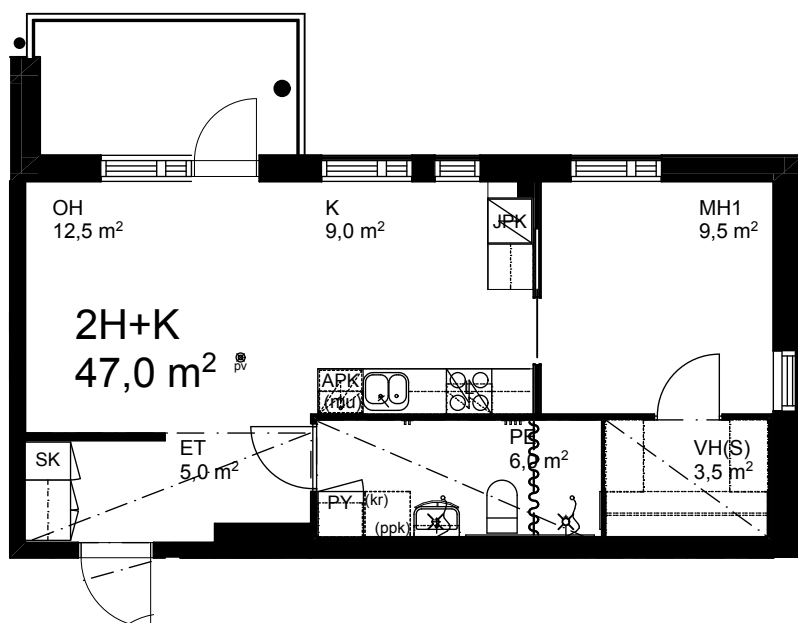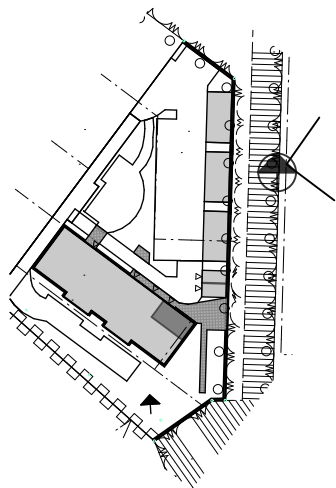

Asunnot
 2. kerros - D3
 3. kerros - D8
 4. kerros - D13
 5. kerros - D18



ARKKITEHTIPALVELU.FI
 Arkkitehtipalvelu Oy Jyväskylä

+358 (0)44 755 5500
 Tourukatu 24 40100 Jyväskylä
 etunimi.sukunimi@arkkitehtipalvelu.fi

Rakennuskohteen nimi ja osoite

**Varttuneiden asumisoikeusyhdistys Jaso/
 Huhtakeskuksen senioritalo 1**

Kangasvuorentie 22, 40340 Jyväskylä

Porras D, 2H+K, 47,0m2

Piirustuksen sisältö

Tontti:

20/ 80/ 2

Mittakaava

1:2000, 1:1000

-

Päiväys

25.08.2014

Suunnitteluala

ARK



Projektinumero

100-112 7-M12

Piirustuksen numero

Muutos

-

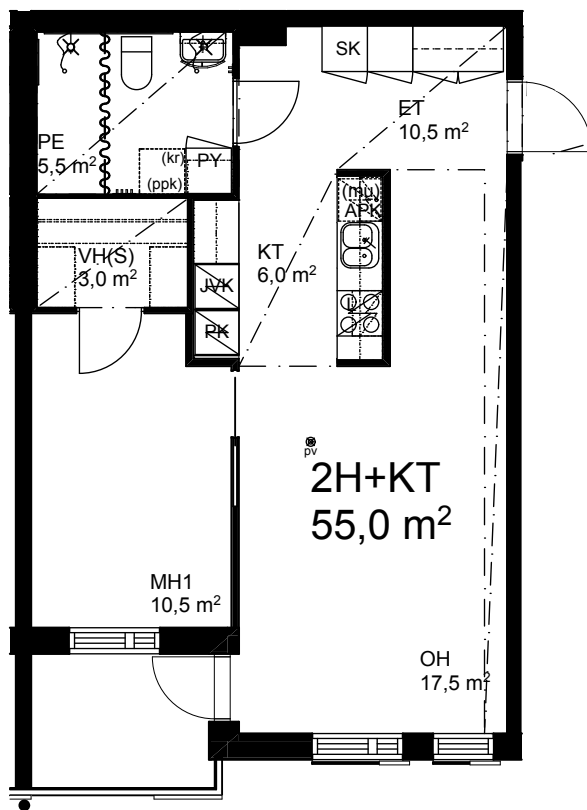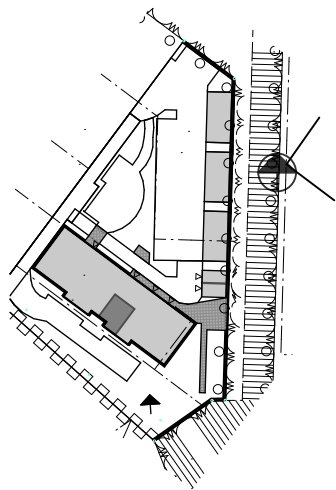

Asunnot
 2. kerros - D6
 3. kerros - D11
 4. kerros - D16
 5. kerros - D21

ARKKITEHTIPALVELU.FI
 Arkkitehtipalvelu Oy Jyväskylä

+358 (0)44 755 5500
 Tourukatu 24 40100 Jyväskylä
 etunimi.sukunimi@arkkitehtipalvelu.fi

Rakennuskohteen nimi ja osoite

**Varttuneiden asumisoikeusyhdistys Jaso/
 Huhtakeskuksen senioritalo 1**

Kangasvuorentie 22, 40340 Jyväskylä

Porras D, 2H+KT, 55,0m2

Piirustuksen sisältö

Tontti:

20/ 80/ 2

Mittakaava

1:2000, 1:1000

-

Päiväys

25.08.2014

Suunnitteluala

ARK



Projektinumero

100-112 7-M13

Piirustuksen numero

Muutos

-

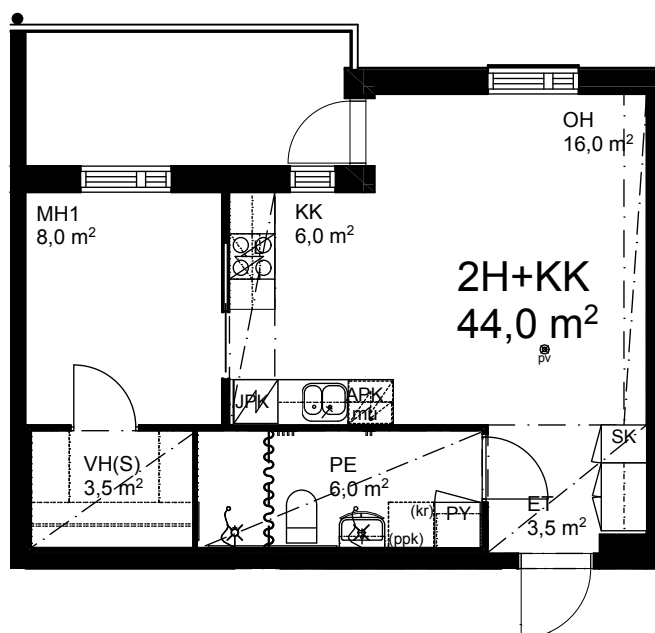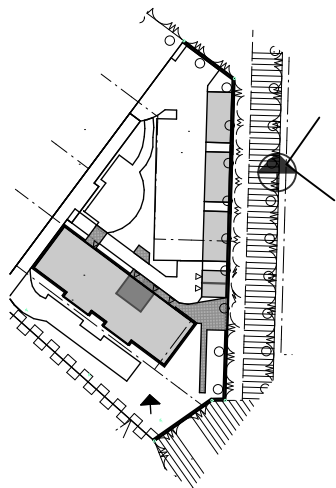

Asunnot
2. kerros - D7
3. kerros - D12
4. kerros - D17
5. kerros - D22



ARKKITEHTIPALVELU.FI
 Arkkitehtipalvelu Oy Jyväskylä

+358 (0)44 755 5500
 Tourukatu 24 40100 Jyväskylä
 etunimi.sukunimi@arkkitehtipalvelu.fi

Rakennuskohteen nimi ja osoite

**Varttuneiden asumisoikeusyhdistys Jaso/
 Huhtakeskuksen senioritalo 1**

Kangasvuorentie 22, 40340 Jyväskylä

Porras D, 2H+KK, 44,0m2

Piirustuksen sisältö

Tontti:

20/ 80/ 2

Mittakaava

1:2000, 1:1000

-

Päiväys

25.08.2014

Suunnitteluala

ARK



Projektinumero

100-112 7-M14

Piirustuksen numero

Muutos

-

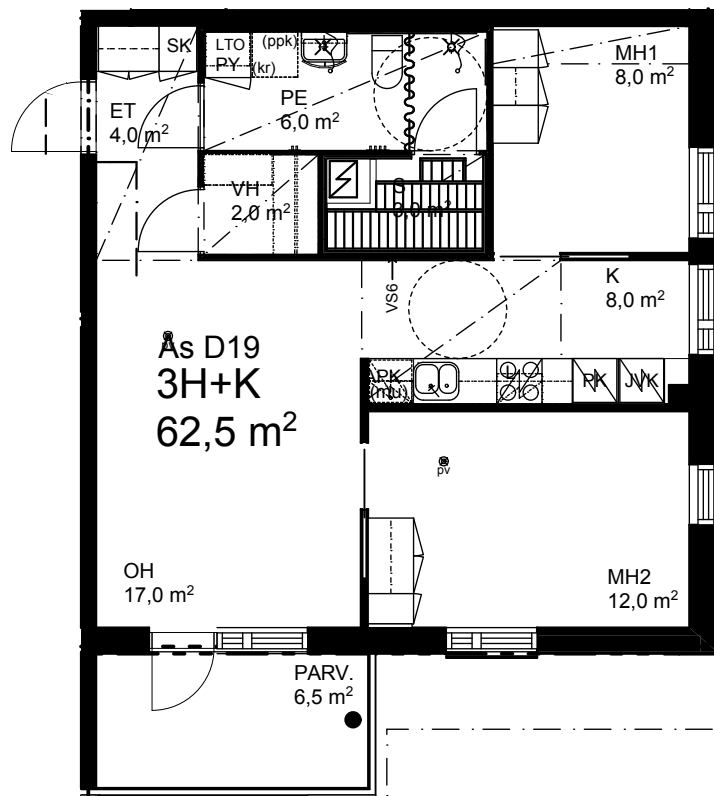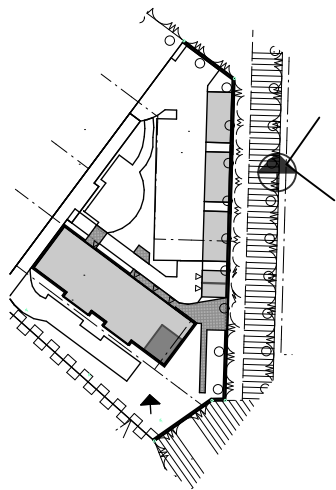

Asunnot

5. kerros - D19

ARKKITEHTIPALVELU.FI
Arkkitehtipalvelu Oy Jyväskylä

+358 (0)44 755 5500
Tourukatu 24 40100 Jyväskylä
etunimi.sukunimi@arkkitehtipalvelu.fi

Rakennuskohteen nimi ja osoite

**Varttuneiden asumisoikeusyhdistys Jaso/
Huhtakeskuksen senioritalo 1**

Kangasvuorentie 22, 40340 Jyväskylä

Porras D, 3H+K, 62,5m2, As.D19

Piirustuksen sisältö

Tontti:

20/ 80/ 2

Mittakaava

1:2000, 1:1000

-

Päiväys

25.03.2015

Suunnitteluala

ARK

Projektinumero

100-112 7-M15

Piirustuksen numero

Muutos

-