



ARKKITEHTIPALVELU.FI
Arkkitehtipalvelu Oy Jyväskylä

+358 (0)44 755 5500
Tourukatu 24 40100 Jyväskylä
etunimi.sukunimi@arkkitehtipalvelu.fi

Rakennuskohteen nimi ja osoite

PEAB/ AS OY SULKULAN SANDRA
Sulkulantie 34, 40520 Jyväskylä

Tontti:

23/ 103/ 7

Piirustuksen sisältö

Asemapiirustus

Mittakaava

1:500

Päiväys

22.09.2015

Suunnitteluala

ARK



Projektinumero

34-016

Piirustuksen numero

Muutos

-

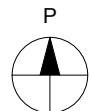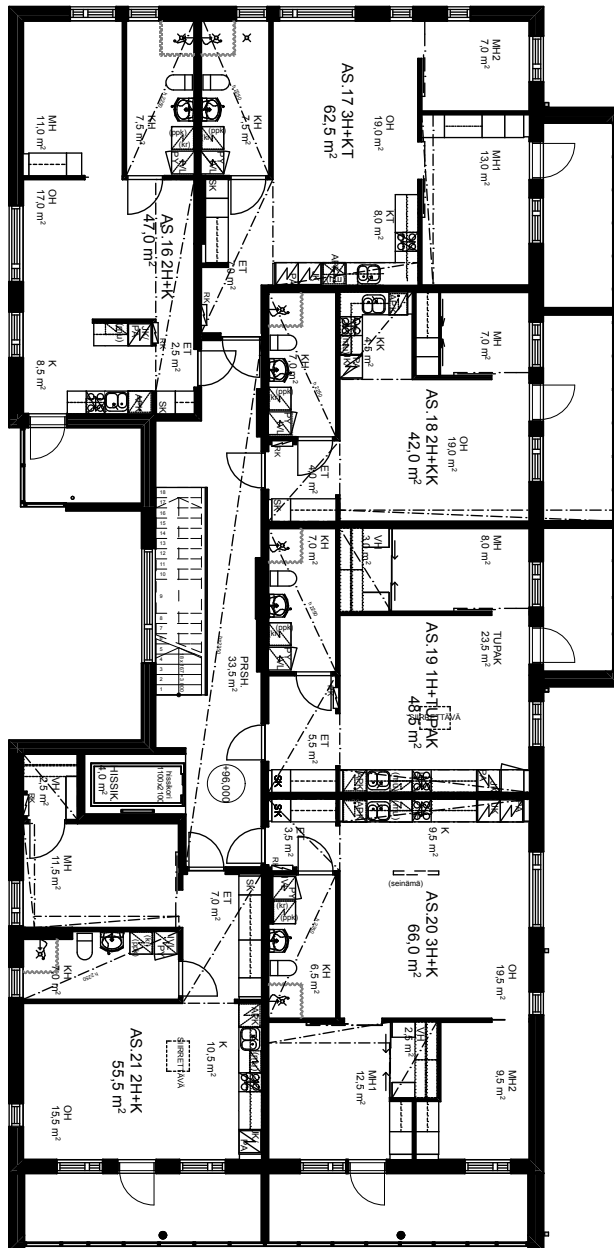

ARKKITEHTIPALVELU.FI
Arkkitehtipalvelu Oy Jyväskylä

+358 (0)44 755 5500
Tourukatu 24 40100 Jyväskylä
etunimi.sukunimi@arkkitehtipalvelu.fi

Rakennuskohteen nimi ja osoite

PEAB/ AS OY SULKULAN SANDRA
Sulkulantie 34, 40520 Jyväskylä

Tontti:

23/ 103/ 7

Piirustuksen sisältö

2.-5. kerros

Mittakaava

1:200

Päiväys

22.09.2015

Suunnitteluala

ARK



Projektinumero

34-016

Piirustuksen numero

Muutos

-

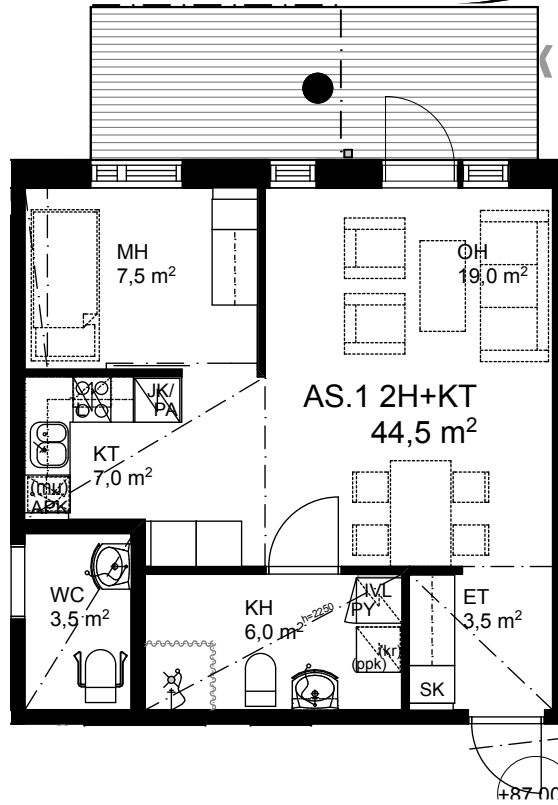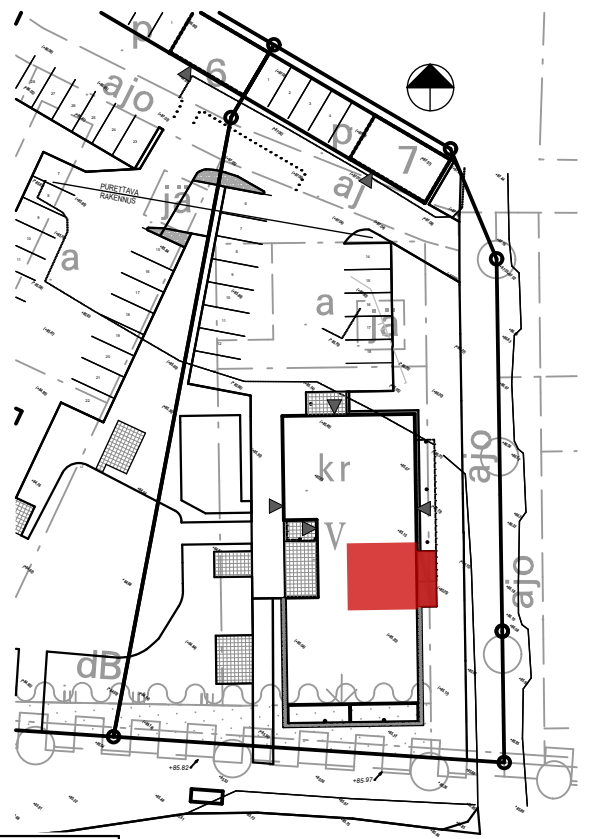

Asunnot
1. kerros A1

Mittakaava 1:100 5 m

ARKKITEHTIPALVELU.FI
Arkkitehtipalvelu Oy Jyväskylä

+358 (0)44 755 5500
Tourukatu 24 40100 Jyväskylä
etunimi.sukunimi@arkkitehtipalvelu.fi

Rakennuskohteen nimi ja osoite

PEAB/ AS OY SULKULAN SANDRA
Sulkulantie 34, 40520 Jyväskylä

Tontti:

23/ 103/ 7

Piirustuksen sisältö

Asunto 2H+KT 44,5 m²

Mittakaava

1:100

Päiväys

22.09.2015

Suunnitteluala

ARK

Projektinumero

34-016


Piirustuksen numero

Muutos

-



SULKULANTIE

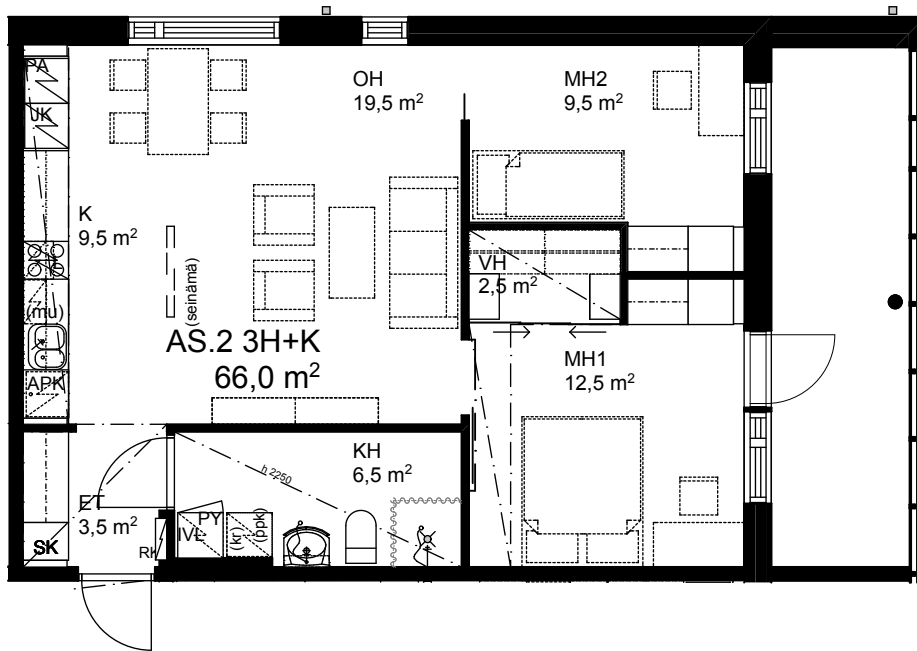

Asunnot

1. kerros A2
2. kerros A8
3. kerros A14
4. kerros A20
5. kerros A26

Mittakaava 1:100 5 m

ARKKITEHTIPALVELU.FI
Arkkitehtipalvelu Oy Jyväskylä

+358 (0)44 755 5500
Tourukatu 24 40100 Jyväskylä
etunimi.sukunimi@arkkitehtipalvelu.fi

Rakennuskohteen nimi ja osoite

PEAB/ AS OY SULKULAN SANDRA
Sulkulantie 34, 40520 Jyväskylä

Tontti:

23/ 103/ 7

Piirustuksen sisältö

Asunto 3H+K 66,0 m2

Mittakaava

1:100

Päiväys

22.09.2015

Suunnitteluala

ARK

Projektinnumero

34-016


Piirustuksen numero

Muutos

-



SULKULANTIE

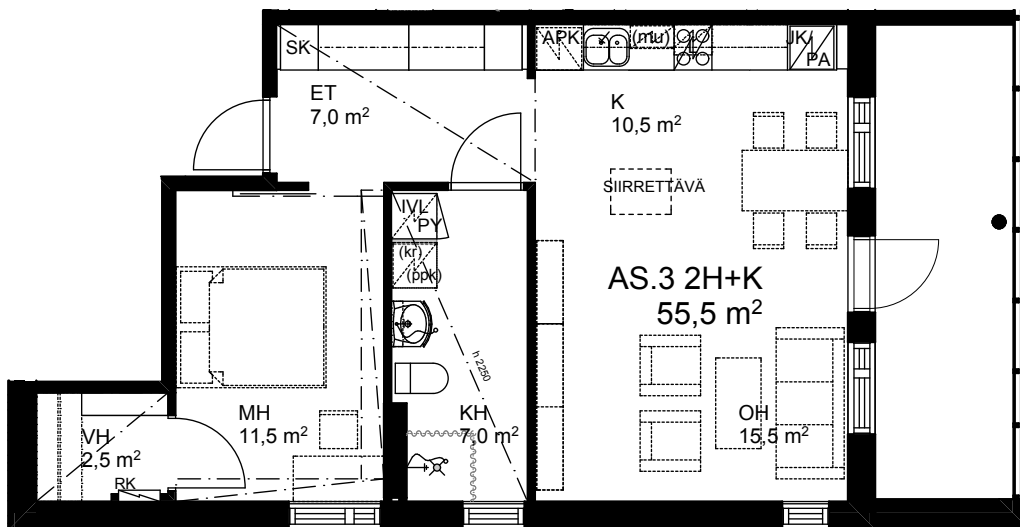

Asunnot

1. kerros A3
2. kerros A9
3. kerros A15
4. kerros A21
5. kerros A27

Mittakaava 1:100 5 m

ARKKITEHTIPALVELU.FI
Arkkitehtipalvelu Oy Jyväskylä

+358 (0)44 755 5500
Tourukatu 24 40100 Jyväskylä
etunimi.sukunimi@arkkitehtipalvelu.fi

Rakennuskohteen nimi ja osoite

PEAB/ AS OY SULKULAN SANDRA
Sulkulantie 34, 40520 Jyväskylä

Tontti:

23/ 103/ 7

Piirustuksen sisältö

Asunto 2H+K 55,5 m2

Mittakaava

1:100

Päiväys

22.09.2015

Suunnitteluala

ARK


Projektinumero

34-016


Piirustuksen numero

Muutos

-

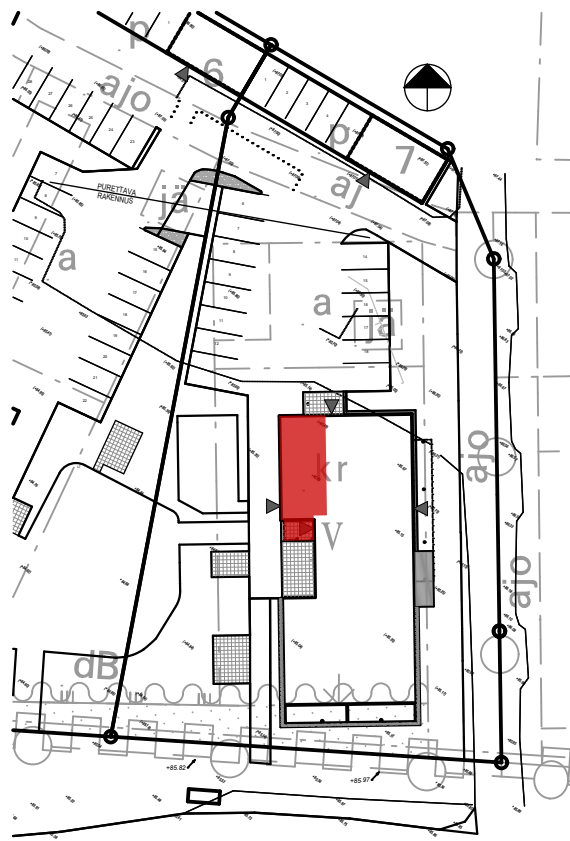

SULKULANTIE

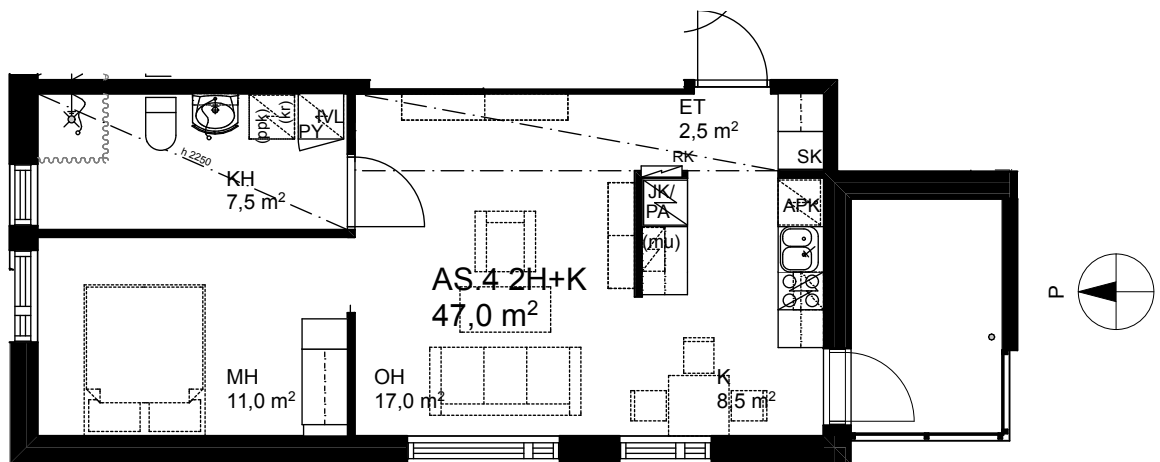

Asunnot
 2. kerros A4
 3. kerros A10
 4. kerros A16
 5. kerros A22

Mittakaava 1:100 5 m

ARKKITEHTIPALVELU.FI
 Arkkitehtipalvelu Oy Jyväskylä

+358 (0)44 755 5500
 Tourukatu 24 40100 Jyväskylä
 etunimi.sukunimi@arkkitehtipalvelu.fi

Rakennuskohteen nimi ja osoite

PEAB/ AS OY SULKULAN SANDRA
 Sulkulantie 34, 40520 Jyväskylä

Tontti:

23/ 103/ 7

Piirustuksen sisältö

Asunto 2H+K 47,0 m2

Mittakaava

1:100

Päiväys

22.09.2015

Suunnitteluala

ARK



Projektinumero

34-016

Piirustuksen numero

Muutos

-

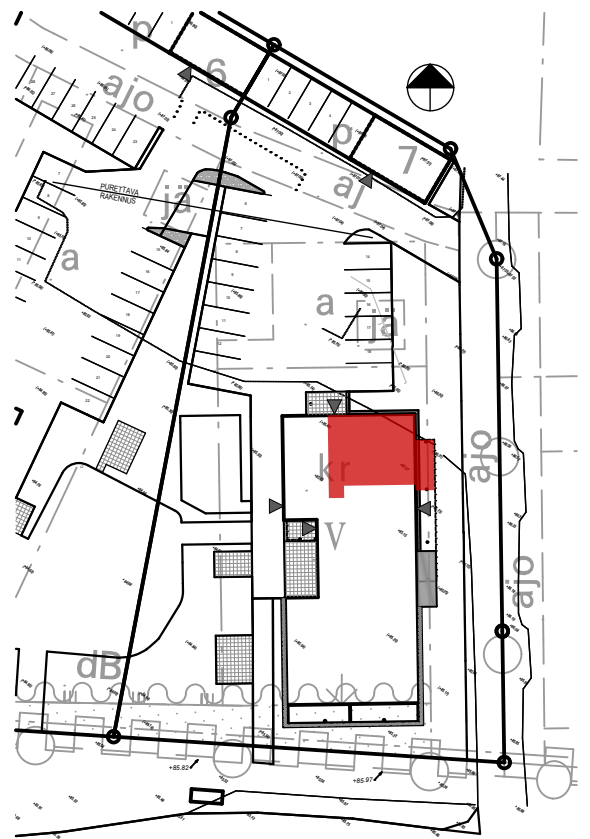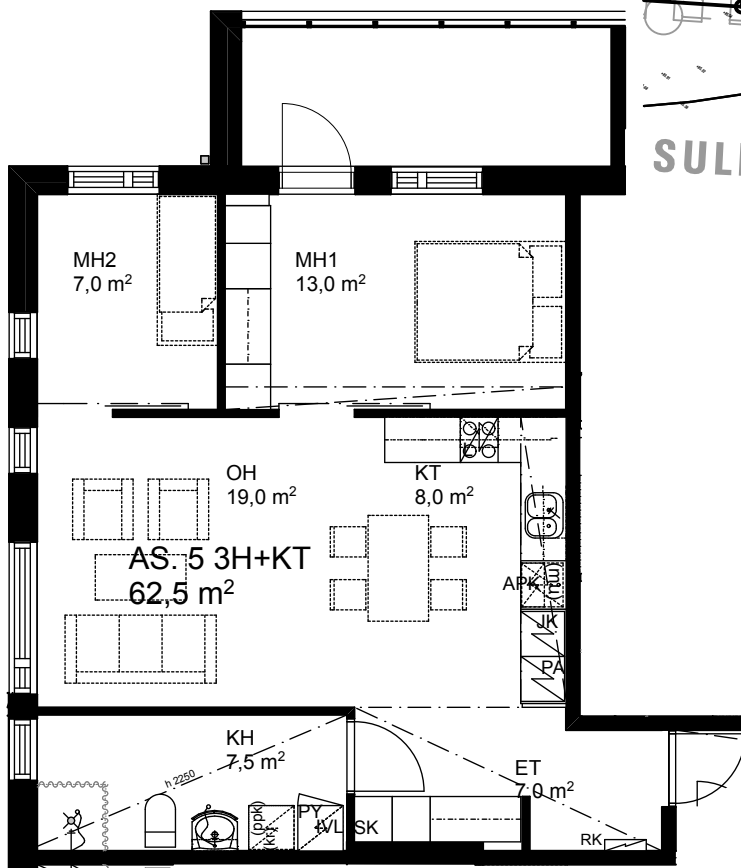

SULKULANTIE



Asunnot
2. kerros A5
3. kerros A11
4. kerros A17
5. kerros A23

Mittakaava 1:100 5 m

ARKKITEHTIPALVELU.FI
Arkkitehtipalvelu Oy Jyväskylä

+358 (0)44 755 5500
Tourukatu 24 40100 Jyväskylä
etunimi.sukunimi@arkkitehtipalvelu.fi

Rakennuskohteen nimi ja osoite

PEAB/ AS OY SULKULAN SANDRA
Sulkulantie 34, 40520 Jyväskylä

Tontti:

23/ 103/ 7

Piirustuksen sisältö

Asunto 2H+KT 62,5 m²

Mittakaava

1:100

Päiväys

22.09.2015

Suunnitteluala

ARK


Projektinumero

34-016

Piirustuksen numero


Muutos

-

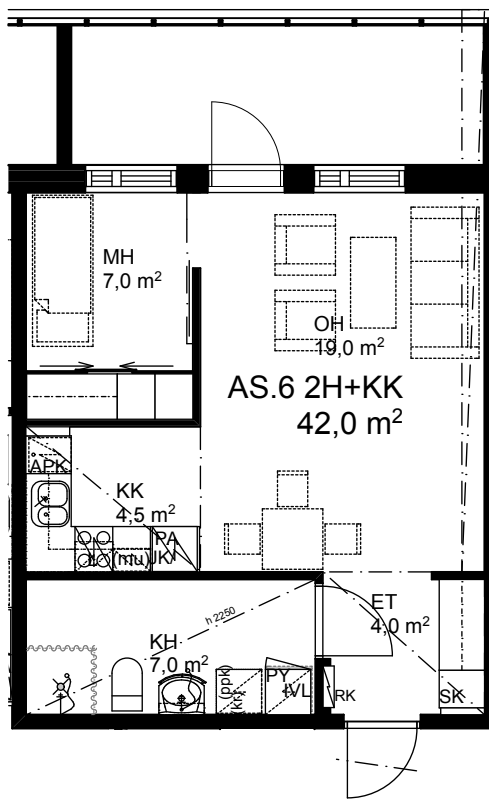

Asunnot
2. kerros A6
3. kerros A12
4. kerros A18
5. kerros A24

Mittakaava 1:100 5 m

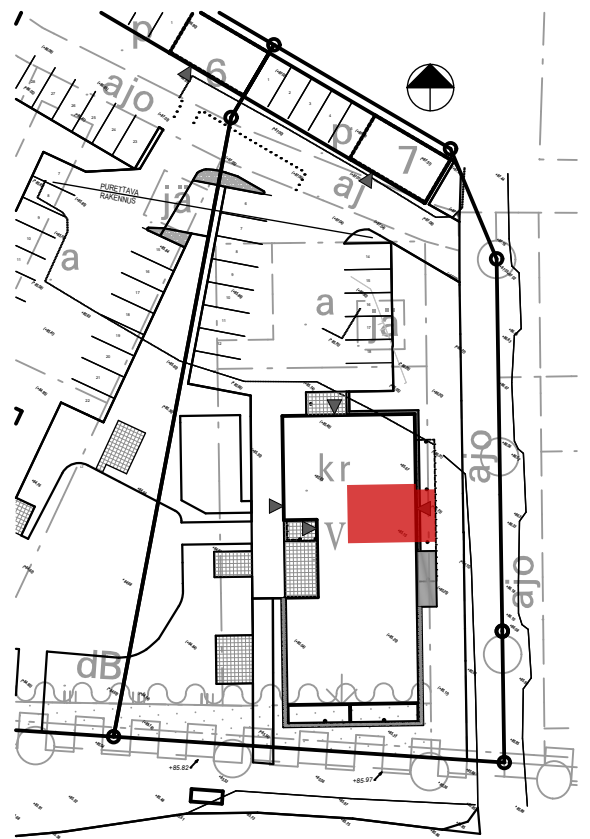

SULKULANTIE



ARKKITEHTIPALVELU.FI
Arkkitehtipalvelu Oy Jyväskylä

+358 (0)44 755 5500
Tourukatu 24 40100 Jyväskylä
etunimi.sukunimi@arkkitehtipalvelu.fi

Rakennuskohteen nimi ja osoite

PEAB/ AS OY SULKULAN SANDRA
Sulkulantie 34, 40520 Jyväskylä

Tontti:

23/ 103/ 7

Piirustuksen sisältö

Asunto 2H+KK 42,0 m²

Mittakaava

1:100

Päiväys

22.09.2015

Suunnitteluala

ARK


Projektinumero

34-016


Piirustuksen numero

Muutos

-

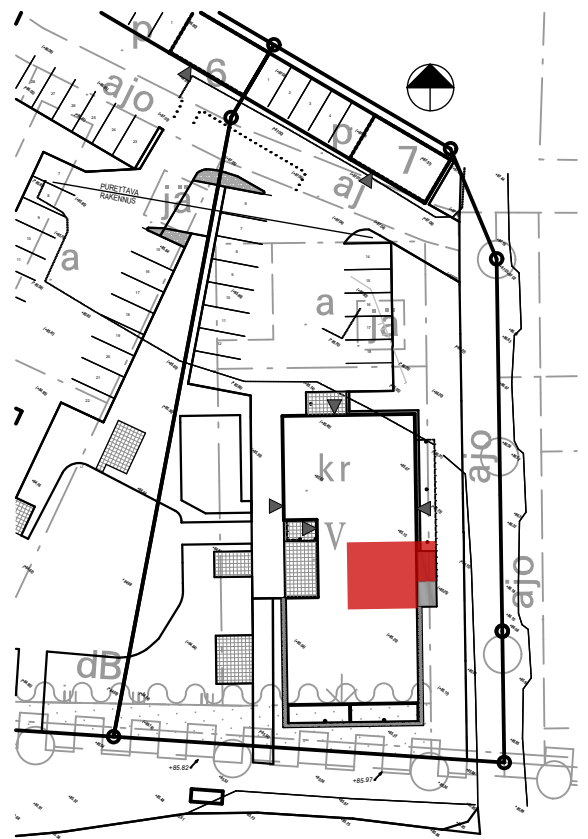

SULKULANTIE

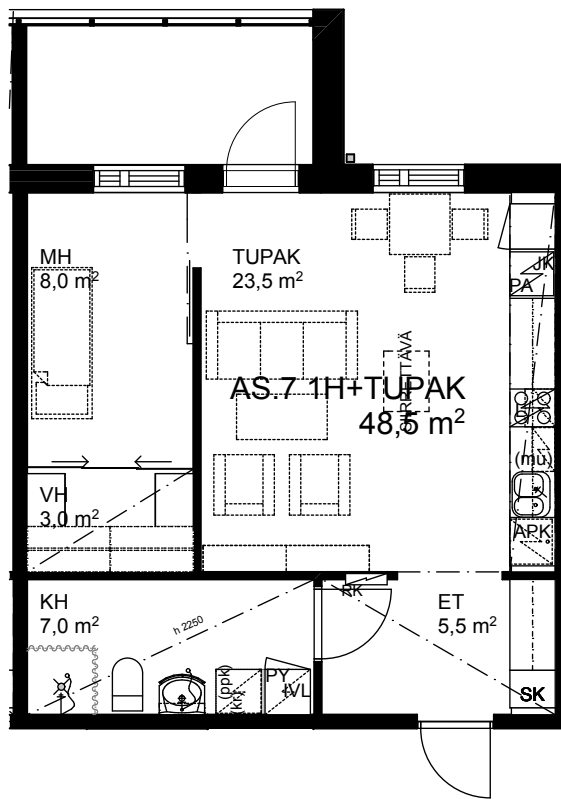

Mittakaava 1:100 5 m

Asunnot
2. kerros A7
3. kerros A13
4. kerros A19
5. kerros A25

ARKKITEHTIPALVELU.FI
Arkkitehtipalvelu Oy Jyväskylä

+358 (0)44 755 5500
Tourukatu 24 40100 Jyväskylä
etunimi.sukunimi@arkkitehtipalvelu.fi

Rakennuskohteen nimi ja osoite

PEAB/ AS OY SULKULAN SANDRA
Sulkulantie 34, 40520 Jyväskylä

Tontti:

23/ 103/ 7

Piirustuksen sisältö

Asunto 1H+TUPAK 48,5 m²

Mittakaava

1:100

Päiväys

22.09.2015

Suunnitteluala

ARK

Projektinumero

34-016

Piirustuksen numero

Muutos

-



ARKKITEHTIPALVELU.FI
Arkkitehtipalvelu Oy Jyväskylä

+358 (0)44 755 5500
Tourukatu 24 40100 Jyväskylä
etunimi.sukunimi@arkkitehtipalvelu.fi

Rakennuskohteen nimi ja osoite

PEAB/ AS OY SULKULANT KONSTA
Sulkulantie 36, 40520 Jyväskylä

Tontti:

23/ 103/ 6

Piirustuksen sisältö

Asemapiirustus

Mittakaava

1:500

Päiväys

22.09.2015

Suunnitteluala

ARK


Projektinumero

34-016

Piirustuksen numero

Muutos

-

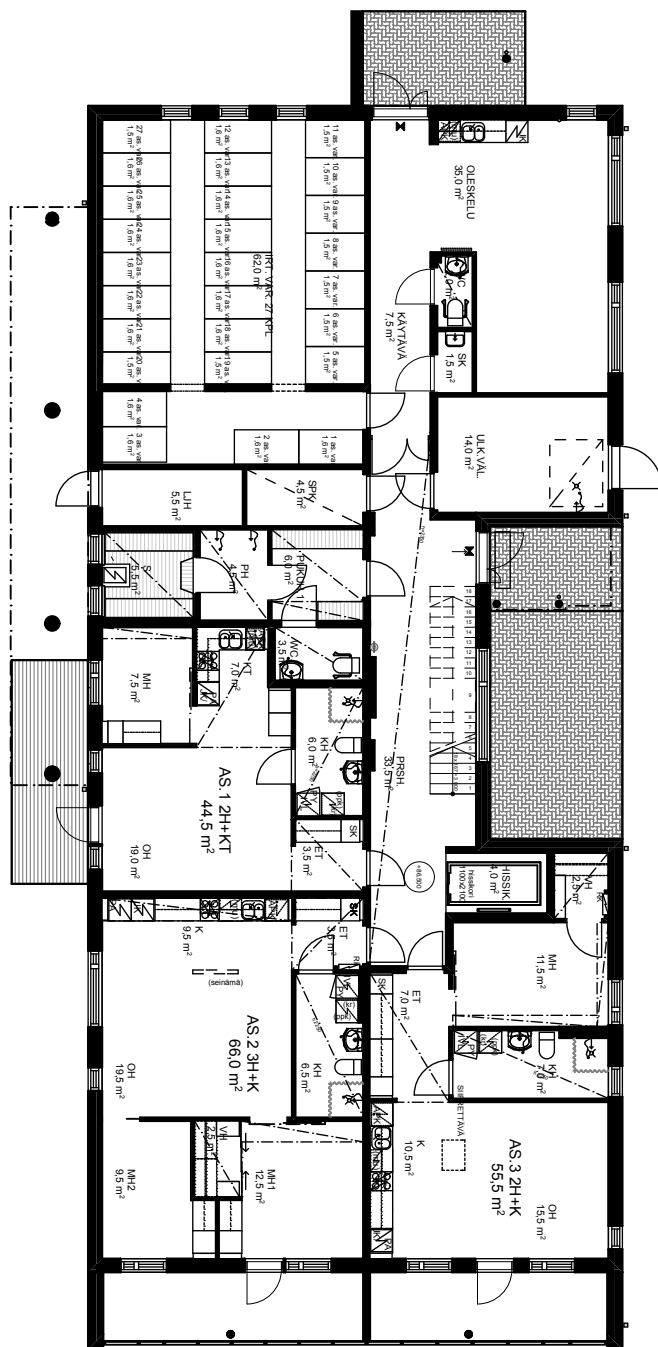

ARKKITEHTIPALVELU.FI
Arkkitehtipalvelu Oy Jyväskylä

+358 (0)44 755 5500
Toukokuu 24 40100 Jyväskylä
etunimi.sukunimi@arkkitehtipalvelu.fi

Rakennuskohteen nimi ja osoite

PEAB/ AS OY SULKULAN KONSTA
Sulkulantie 36, 40520 Jyväskylä

Tontti:

23/ 103/ 6

Piirustuksen sisältö

1. kerros

Mittakaava

1:200

Päiväys

22.09.2015

Suunnitteluala

ARK



Projektinumero

34-016

Piirustuksen numero

Muutos

-

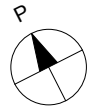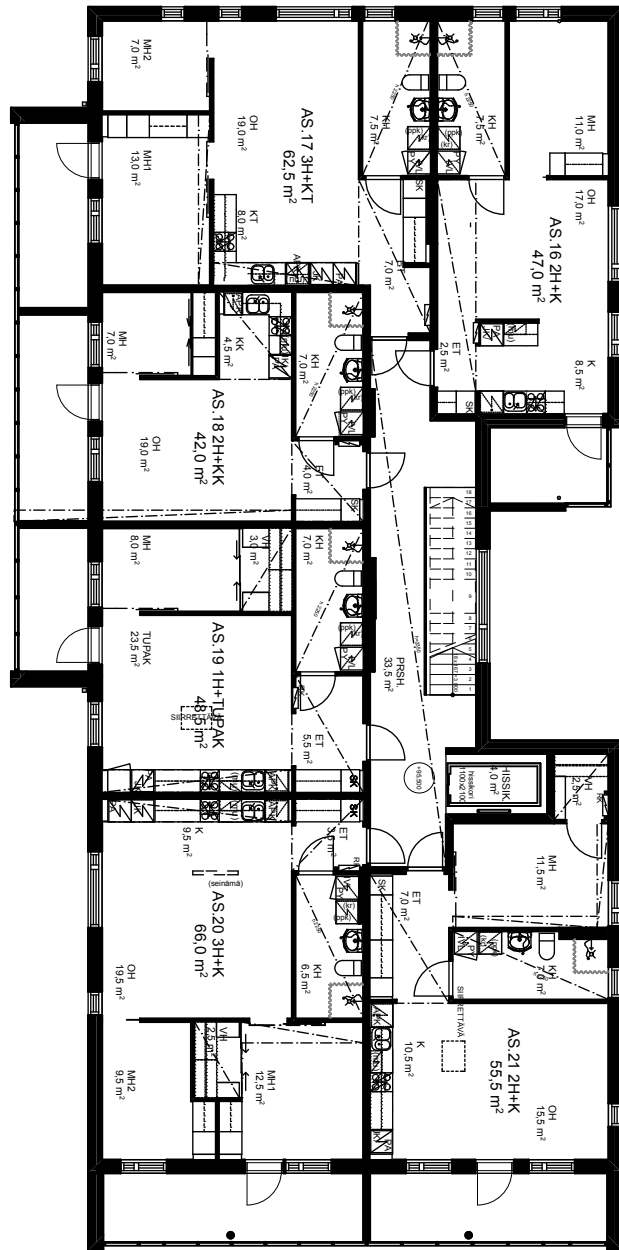

ARKKITEHTIPALVELU.FI
Arkkitehtipalvelu Oy Jyväskylä

+358 (0)44 755 5500
Tourukatu 24 40100 Jyväskylä
etunimi.sukunimi@arkkitehtipalvelu.fi

Rakennuskohteen nimi ja osoite

PEAB/ AS OY SULKULAN KONSTA
Sulkulantie 36, 40520 Jyväskylä

Tontti:

23/ 103/ 6

Piirustuksen sisältö

2.-5. kerros

Mittakaava

1:200

Päiväys

22.09.2015

Suunnitteluala

ARK


Projektinumero

34-016

Piirustuksen numero


Muutos

-

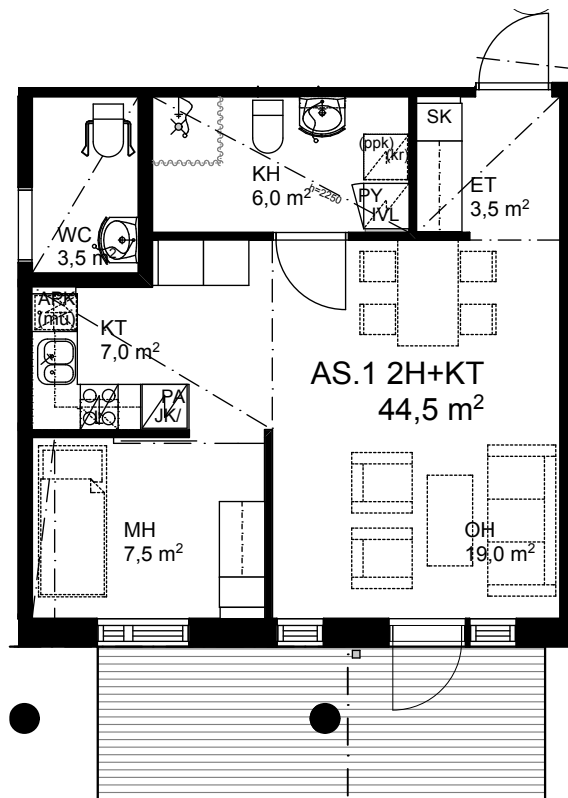

Asunnot
1. kerros A1

Mittakaava 1:100 5 m

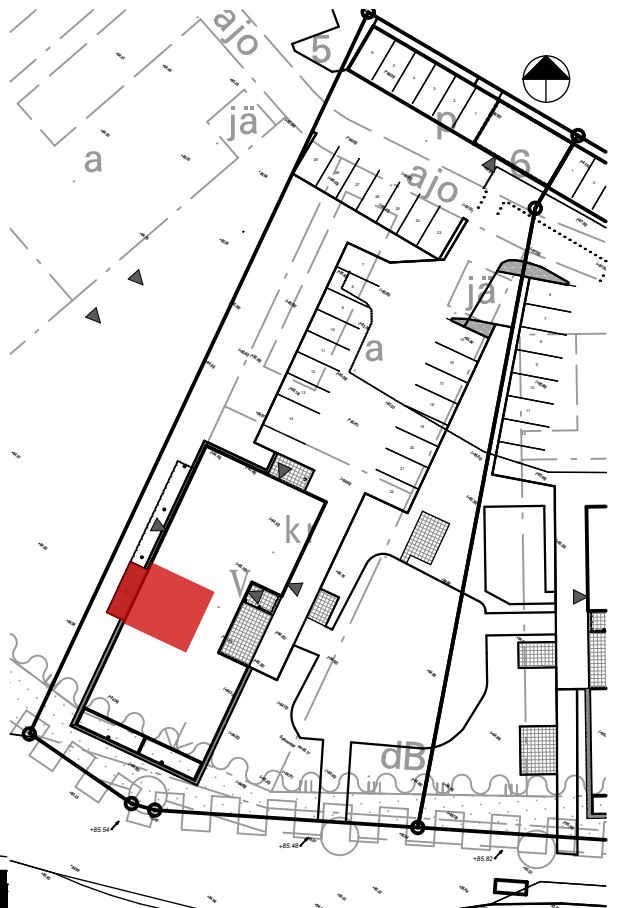

ARKKITEHTIPALVELU.FI
Arkkitehtipalvelu Oy Jyväskylä

+358 (0)44 755 5500
Tourukatu 24 40100 Jyväskylä
etunimi.sukunimi@arkkitehtipalvelu.fi

Rakennuskohteen nimi ja osoite

PEAB/ AS OY SULKULAN KONSTA
Sulkulantie 36, 40520 Jyväskylä

Tontti:

23/ 103/ 6

Piirustuksen sisältö

Asunto 2H+K 44,5 m2

Mittakaava

1:100

Päiväys

22.09.2015

Suunnitteluala

ARK


Projektinnumero

34-016

Piirustuksen numero

Muutos

-

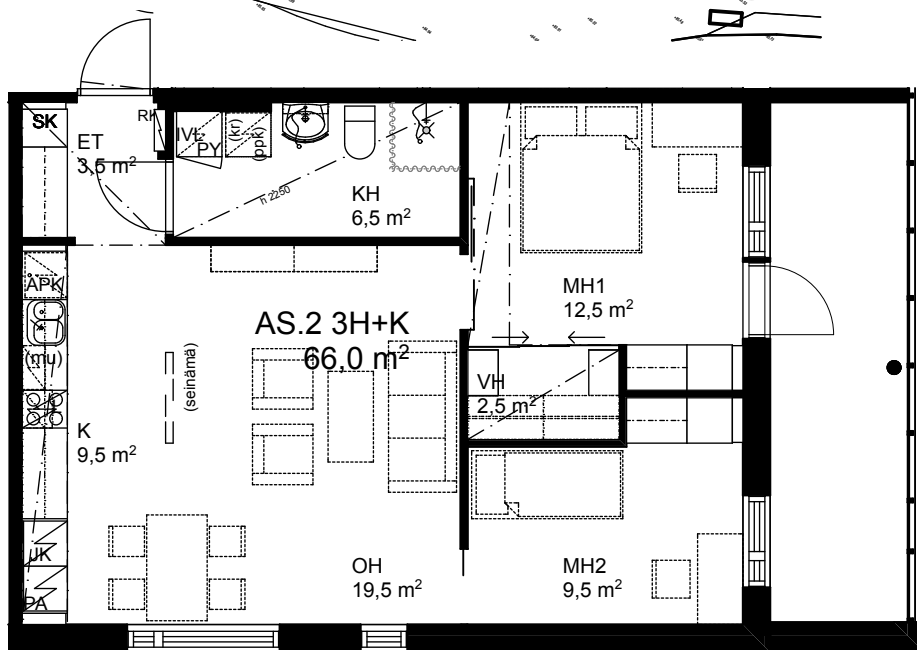

Asunnot

1. kerros A2
2. kerros A8
3. kerros A14
4. kerros A20
5. kerros A26

Mittakaava 1:100 5 m



ARKKITEHTIPALVELU.FI
Arkkitehtipalvelu Oy Jyväskylä

+358 (0)44 755 5500
Tourukatu 24 40100 Jyväskylä
etunimi.sukunimi@arkkitehtipalvelu.fi

Rakennuskohteen nimi ja osoite

PEAB/ AS OY SULKULAN KONSTA
Sulkulantie 36, 40520 Jyväskylä

Tontti:

23/ 103/ 6

Piirustuksen sisältö

Asunto 2H+K 66,0 m2

Mittakaava

1:100

Päiväys

22.09.2015

Suunnitteluala

ARK

Projektinumero

34-016



Piirustuksen numero

Muutos

-



SULKULANT

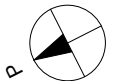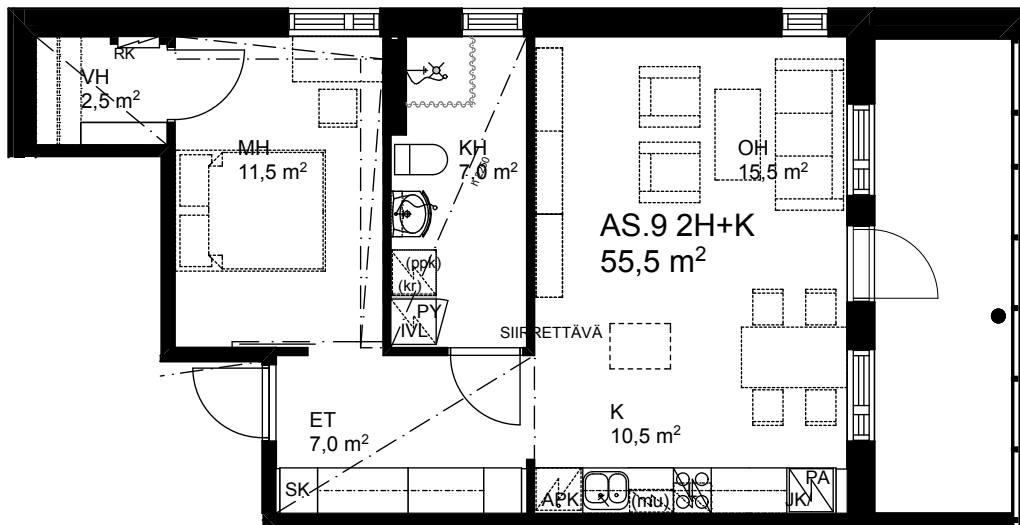

Mittakaava 1:100 5 m

- Asunnot
1. kerros A3
 2. kerros A9
 3. kerros A15
 4. kerros A21
 5. kerros A27

ARKKITEHTIPALVELU.FI
Arkkitehtipalvelu Oy Jyväskylä

+358 (0)44 755 5500
Tourukatu 24 40100 Jyväskylä
etunimi.sukunimi@arkkitehtipalvelu.fi

Rakennuskohteen nimi ja osoite

PEAB/ AS OY SULKULAN KONSTA
Sulkulantie 36, 40520 Jyväskylä

Tontti:

23/ 103/ 6

Piirustuksen sisältö

Asunto 2H+KT 55,5 m²

Mittakaava

1:100

Päiväys

22.09.2015

Suunnitteluala

ARK



Projektinnumero

34-016

Piirustuksen numero

Muutos

-

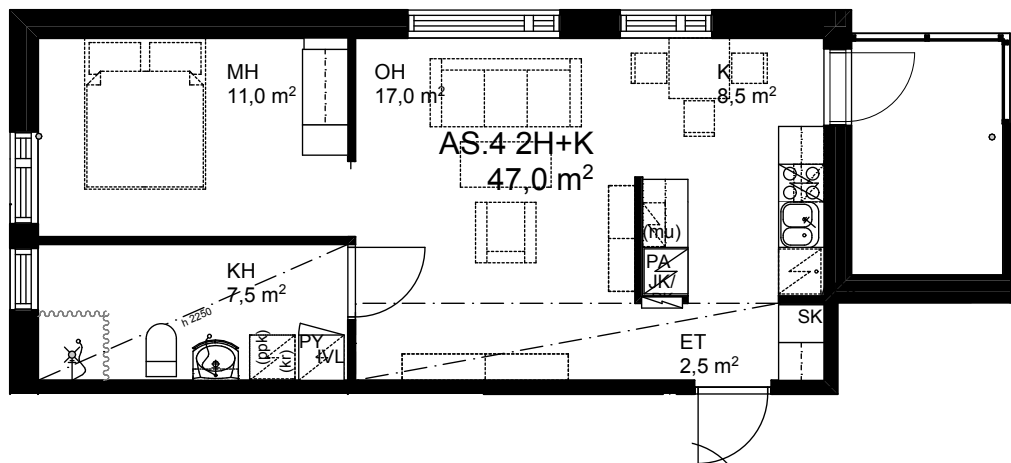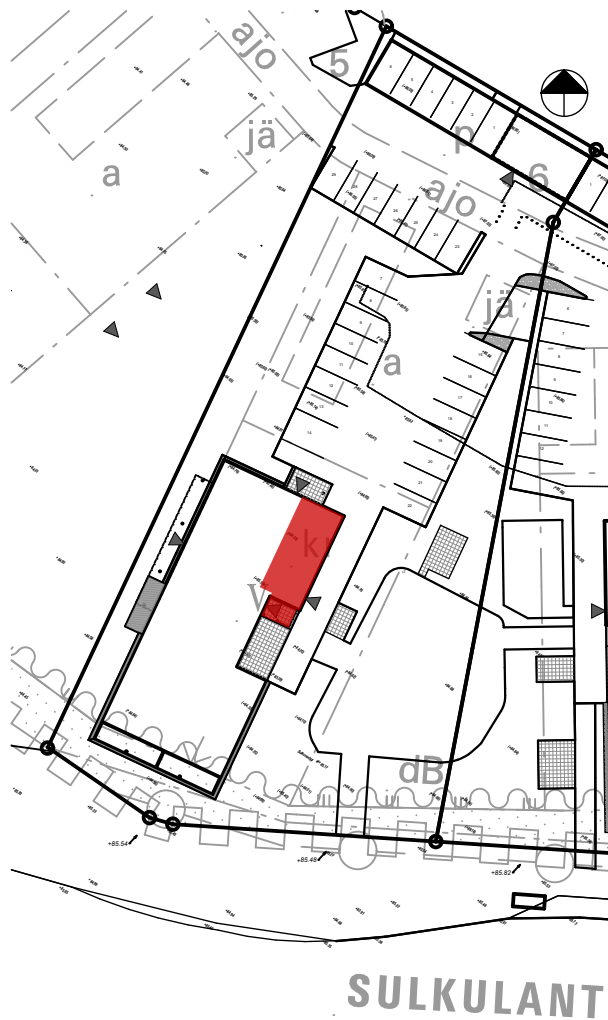

Asunnot
2. kerros A4
3. kerros A10
4. kerros A16
5. kerros A22

Mittakaava 1:100 5 m

ARKKITEHTIPALVELU.FI
Arkkitehtipalvelu Oy Jyväskylä

+358 (0)44 755 5500
Tourukatu 24 40100 Jyväskylä
etunimi.sukunimi@arkkitehtipalvelu.fi

Rakennuskohteen nimi ja osoite

PEAB/ AS OY SULKULAN KONSTA
Sulkulantie 36, 40520 Jyväskylä

Tontti:

23/ 103/ 6

Piirustuksen sisältö

Asunto 2H+KT 47,0 m2

Mittakaava

1:100

Päiväys

22.09.2015

Suunnitteluala

ARK



Projektinumero

34-016


Piirustuksen numero

Muutos

-

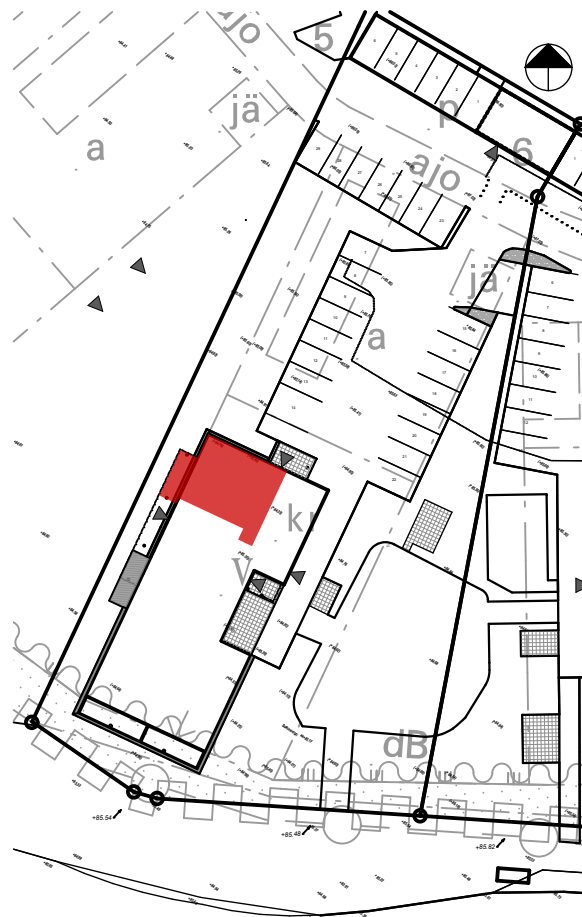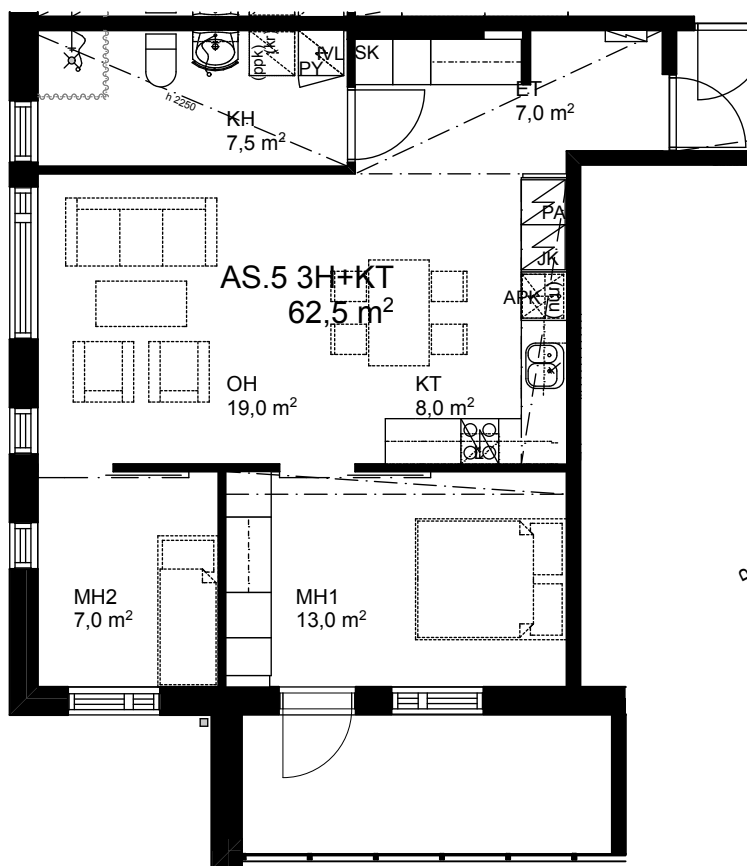

SULKULANT

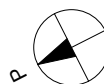

Mittakaava 1:100 5 m

Asunnot
2. kerros A5
3. kerros A11
4. kerros A17
5. kerros A23



ARKKITEHTIPALVELU.FI
Arkkitehtipalvelu Oy Jyväskylä

+358 (0)44 755 5500
Tourukatu 24 40100 Jyväskylä
etunimi.sukunimi@arkkitehtipalvelu.fi

Rakennuskohteen nimi ja osoite

PEAB/ AS OY SULKULAN KONSTA
Sulkulantie 36, 40520 Jyväskylä

Tontti:

23/ 103/ 6

Piirustuksen sisältö

Asunto 2H+K 62,5 m2

Mittakaava

1:100

Päiväys

22.09.2015

Suunnitteluala

ARK



Projektinumero

34-016


Piirustuksen numero

Muutos

-

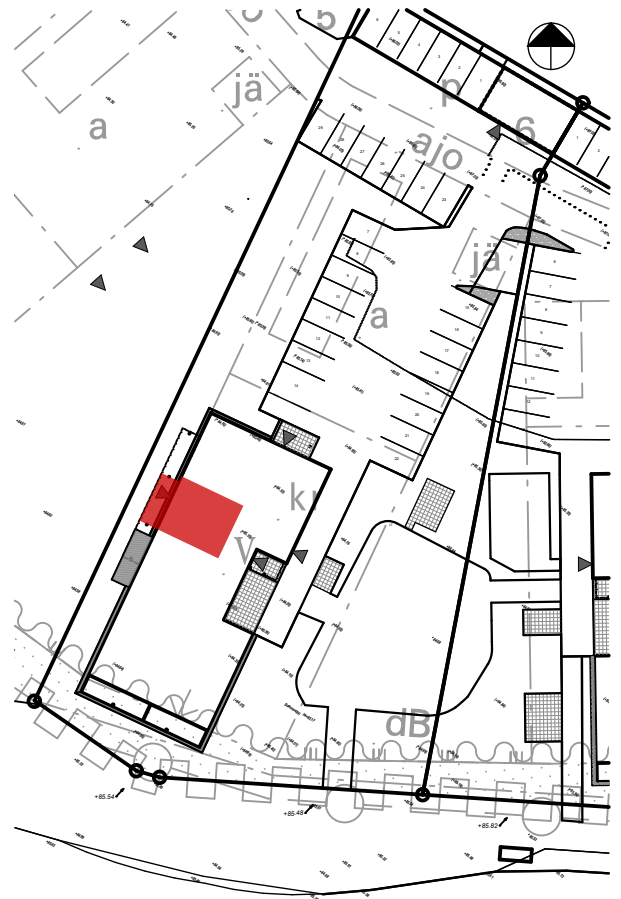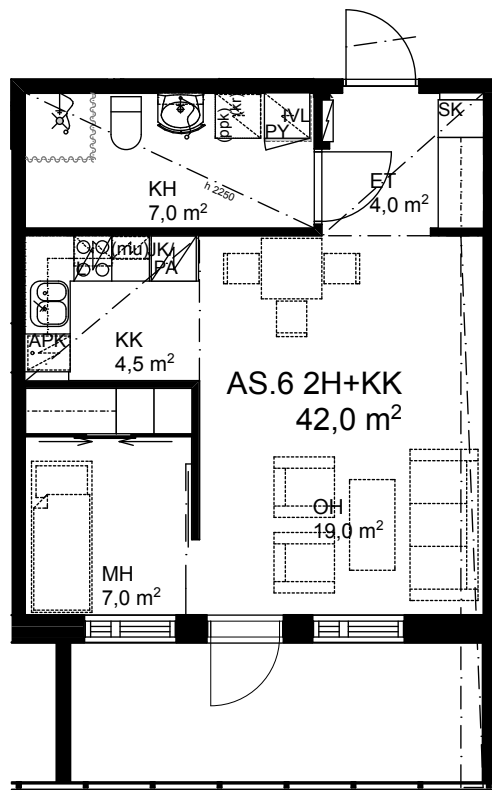

SULKULANTI

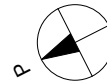

Mittakaava 1:100 5 m

Asunnot
2. kerros A6
3. kerros A12
4. kerros A18
5. kerros A24

ARKKITEHTIPALVELU.FI
Arkkitehtipalvelu Oy Jyväskylä

+358 (0)44 755 5500
Tourukatu 24 40100 Jyväskylä
etunimi.sukunimi@arkkitehtipalvelu.fi

Rakennuskohteen nimi ja osoite

PEAB/ AS OY SULKULAN KONSTA
Sulkulantie 36, 40520 Jyväskylä

Tontti:

23/ 103/ 6

Piirustuksen sisältö

Asunto 2H+KK 42,0 m2

Mittakaava

1:100

Päiväys

22.09.2015

Suunnitteluala

ARK



Projektinumero

34-016

Piirustuksen numero

Muutos

-

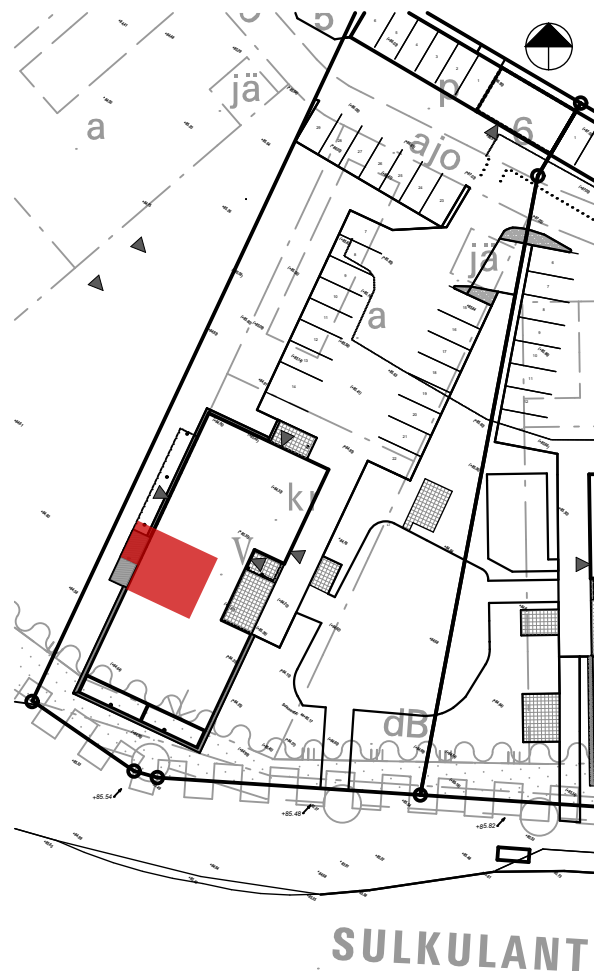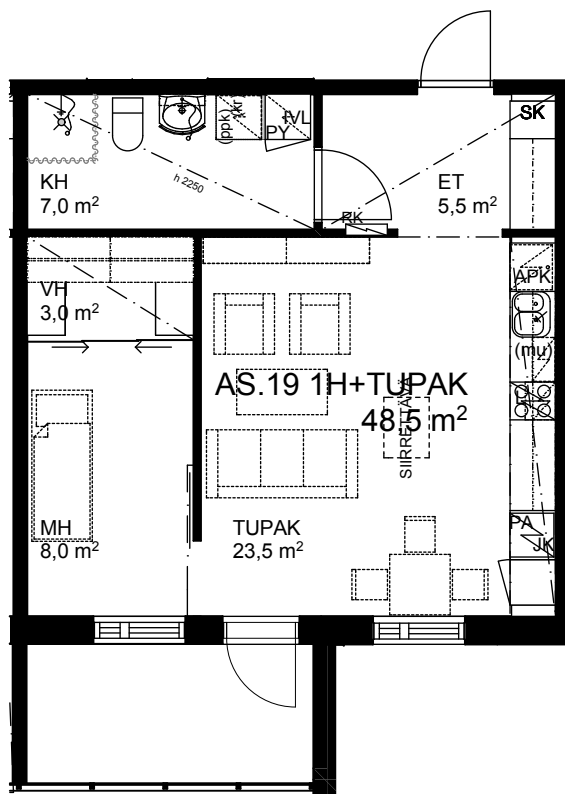

Mittakaava 1:100 5 m

Asunnot
2. kerros A7
3. kerros A13
4. kerros A19
5. kerros A25



ARKKITEHTIPALVELU.FI
Arkkitehtipalvelu Oy Jyväskylä

+358 (0)44 755 5500
Tourukatu 24 40100 Jyväskylä
etunimi.sukunimi@arkkitehtipalvelu.fi

Rakennuskohteen nimi ja osoite

PEAB/ AS OY SULKULAN KONSTA
Sulkulantie 36, 40520 Jyväskylä

Tontti:

23/ 103/ 6

Piirustuksen sisältö

Asunto 1H+TUPAK 48,5 m2

Mittakaava

1:100

Päiväys

22.09.2015

Suunnitteluala

ARK

Projektinumero

34-016

Piirustuksen numero

Muutos

-