


Jaso

Laukaan Ilona

ARKKITEHTIPALVELU 

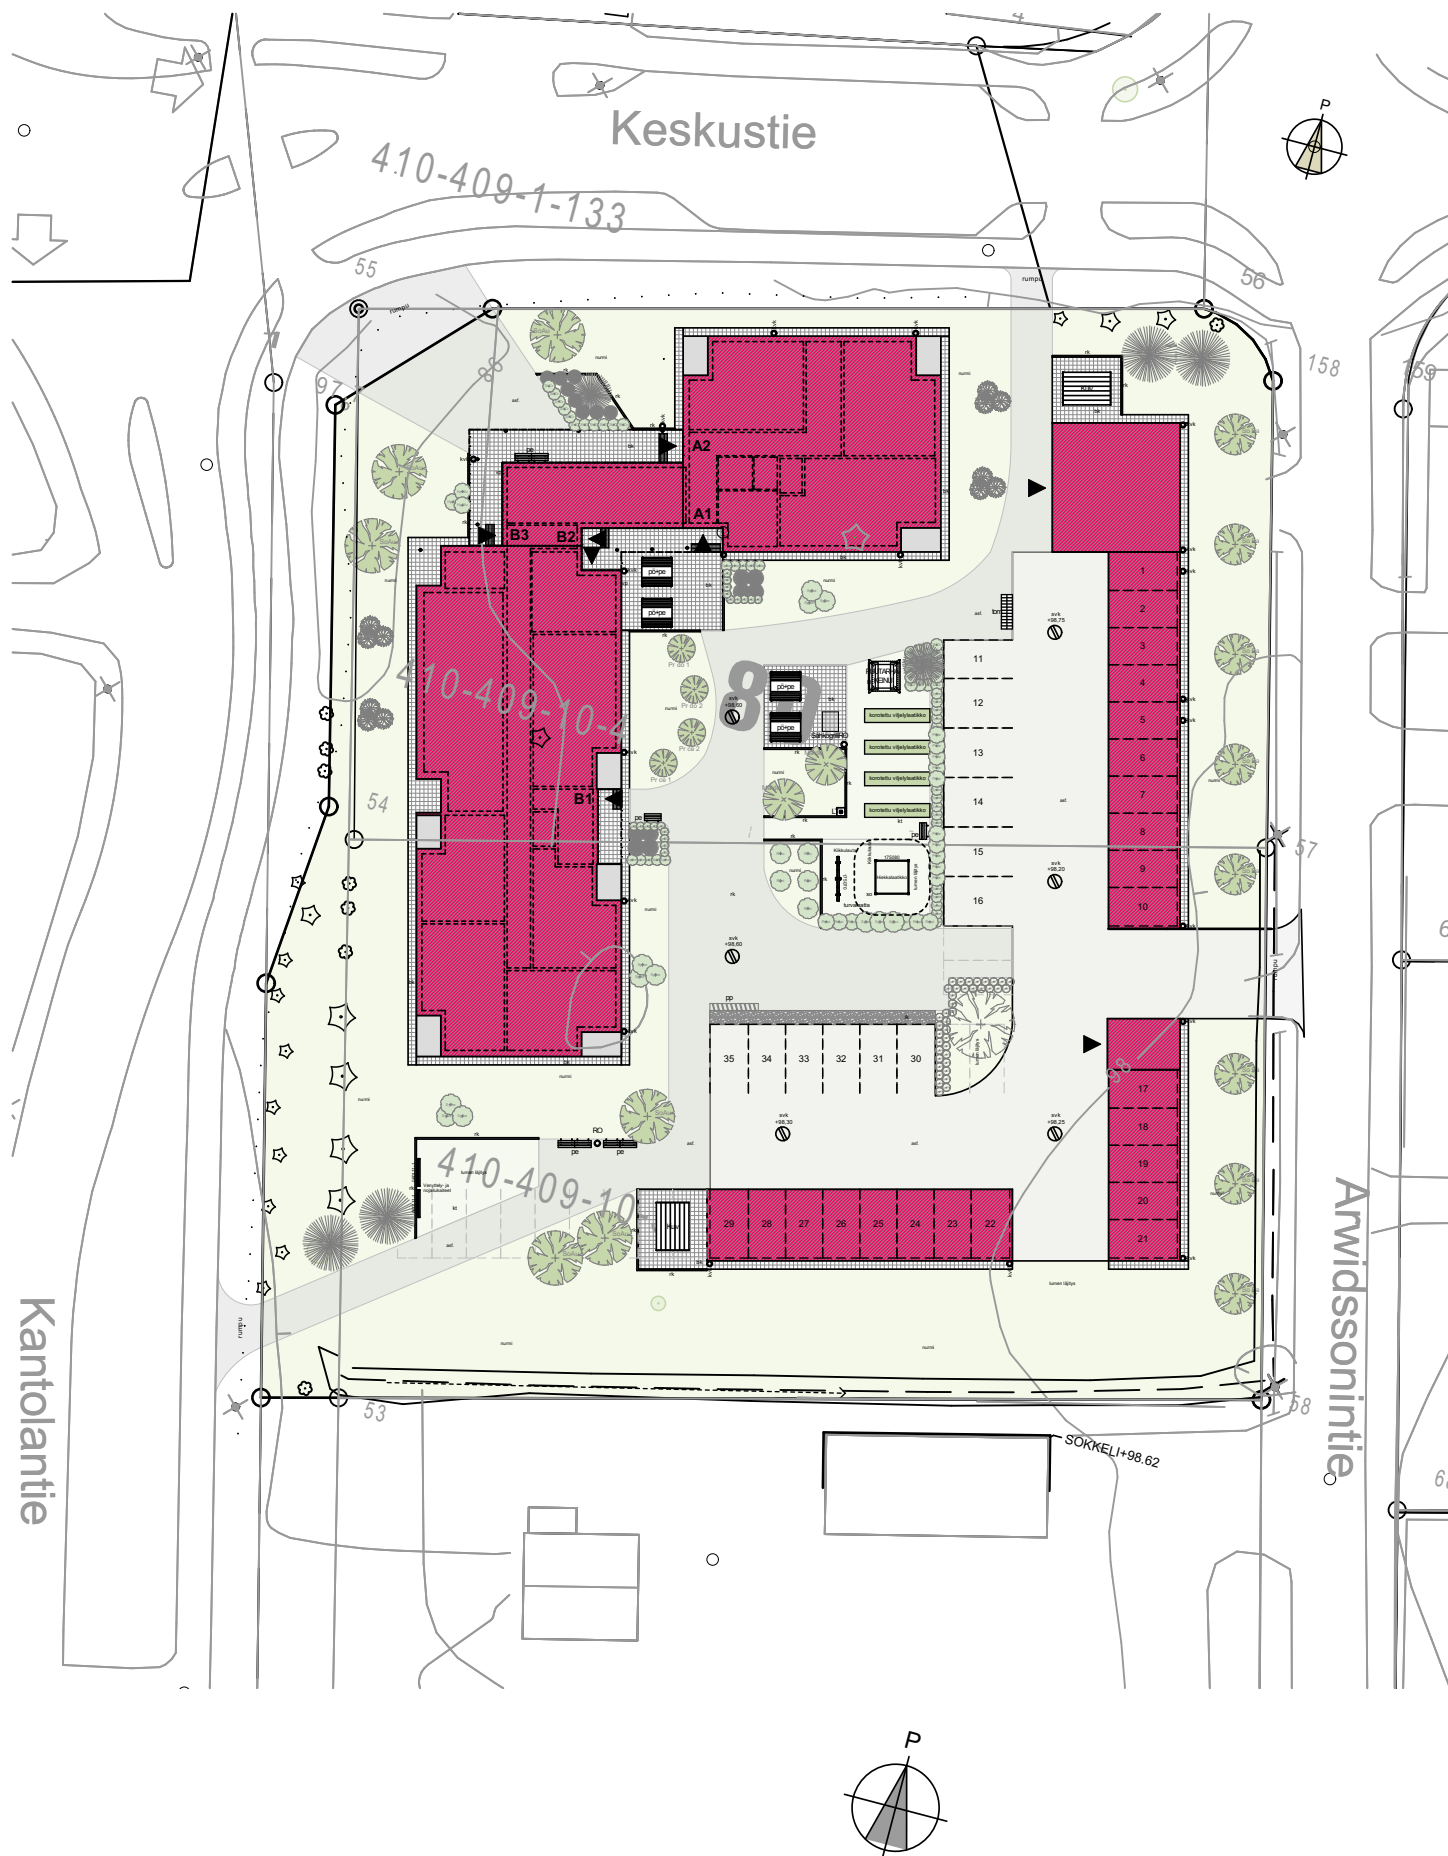

 ARKKITEHTIPALVELU.fi	Rakennuskohteen nimi		Piirustuksen sisältö		Mittakaava
	JASO / Laukaan Ilona		Asemapiirustus		
	Rakennuskohteen osoite		K.osa/Kylä	Kortteli/Tila	Tontti/Rn:o
	Arwidssonintie 11, 41340 LAUKAA		Pellosniemi	80	1a ja 1b
	Päiväys		Projekti nro	Piirustuksen nro	Suunnittelija
	22.3.2018		70-005		Barry Smyth ARK

Tulostuspäivä 22.3.2018 klo 10:14



Pohjoiseen (Keskustie)



Länteen (Kantolantie)




Etelään (pihalle)






Itään (Arwidssontie)

	Rakennuskohteen nimi		Piirustuksen sisältö		Mittakaava
	JASO / Laukaan Ilona		Julkisivut		
	Rakennuskohteen osoite		K.osa/Kylä	Kortteli/Tila	Tontti/Rn:o
	Arwidssonintie 11, 41340 LAUKAA		Pellosniemi	80	1a ja 1b
Päiväys		Projektin nro	Piirustuksen nro	Suunnittelija	
22.3.2018		70-005		Barry Smyth ARK	




Tulostuspäivä 22.3.2018 klo 10.14

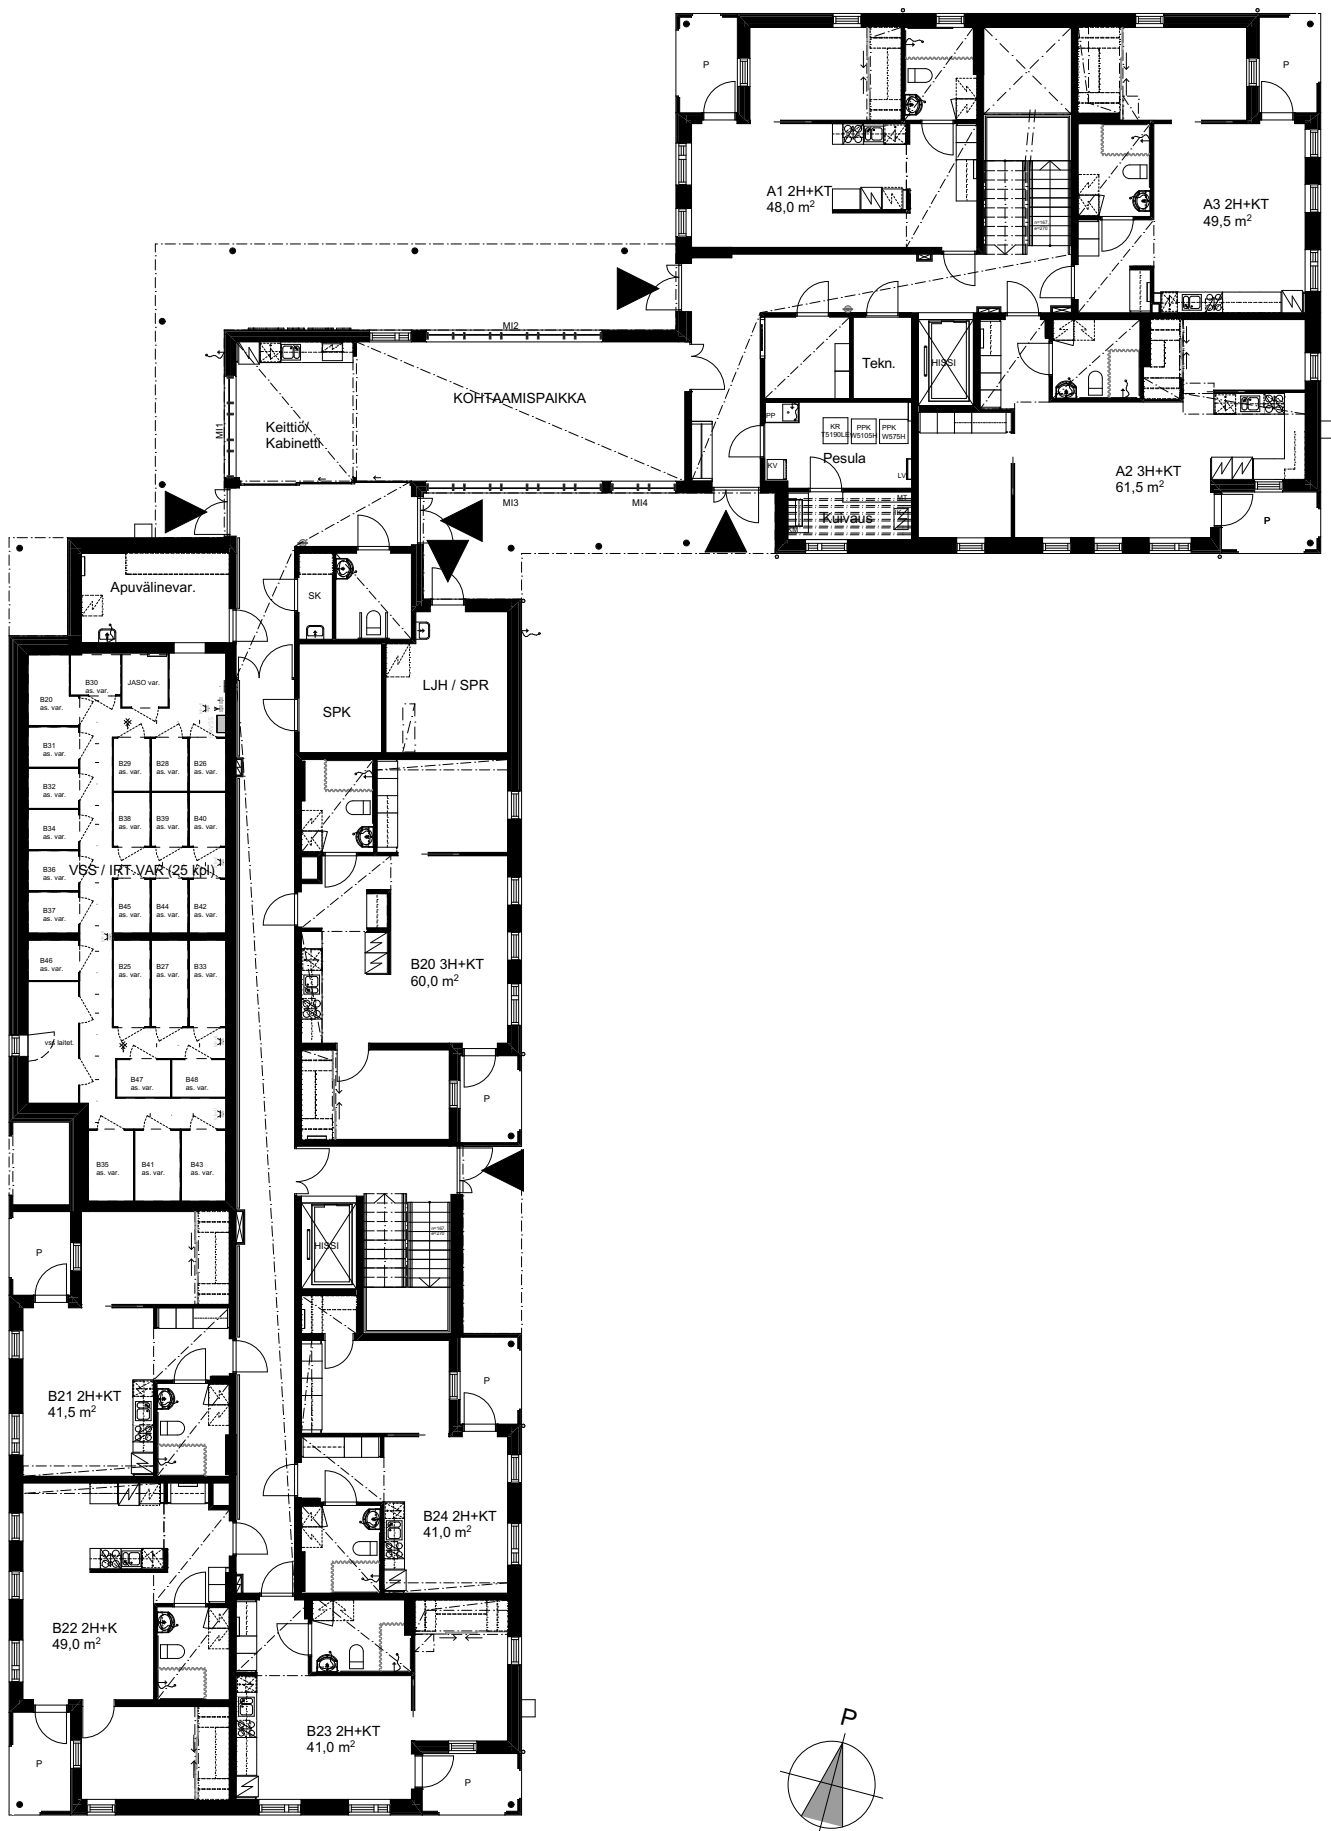




 ARKKITEHTIPALVELU.fi	Rakennuskohteen nimi JASO / Laukaan Ilona Rakennuskohteen osoite Arwidssonintie 11, 41340 LAUKAA Päiväys 22.3.2018	Piirustuksen sisältö 1. kerros Mittakaava		
		K.osa/Kylä Pellosniemi	Kortteli/Tila 80	Tontti/Rn:o 1a ja 1b
		Projektin nro 70-005	Piirustuksen nro	Suunnittelija Barry Smyth ARK
		Tulostuspäivä 22.3.2018 klo 10:14		

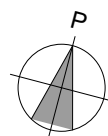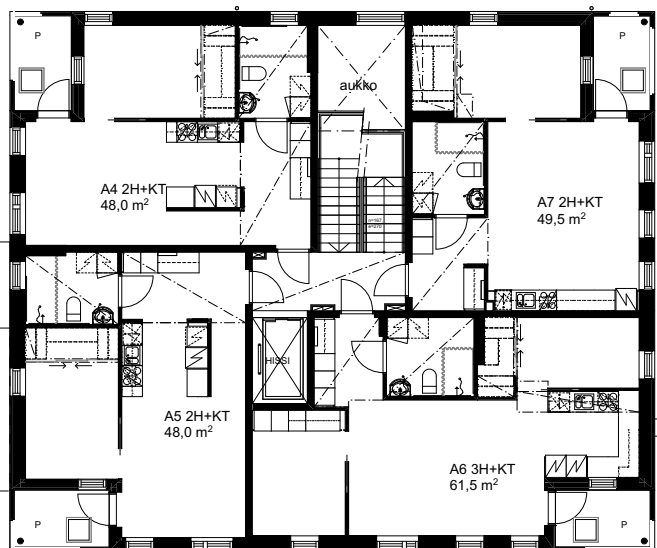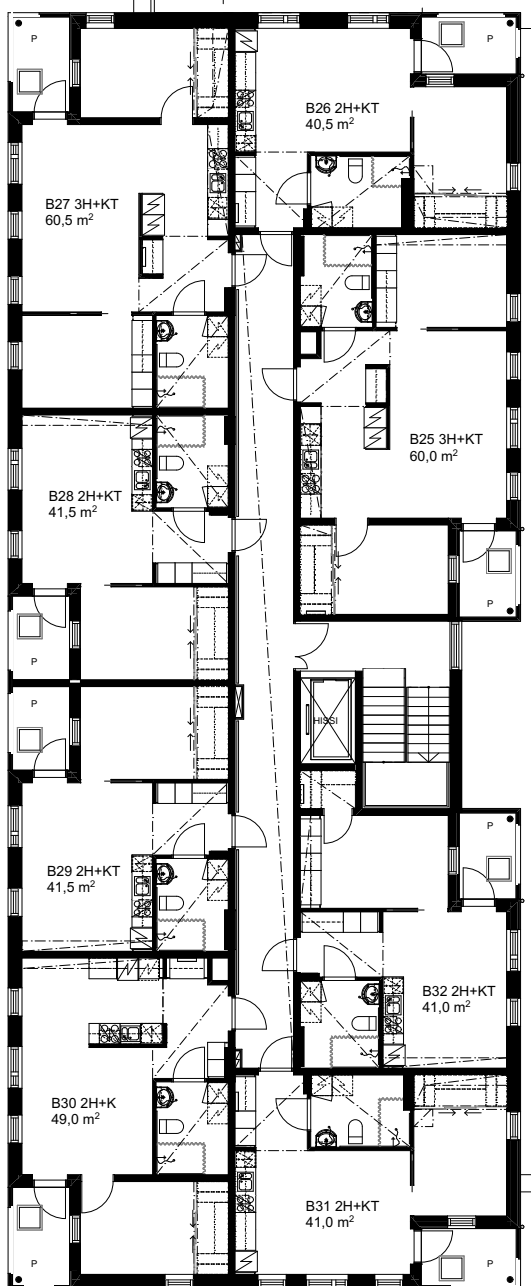




 ARKKITEHTIPALVELU.fi	Rakennuskohteen nimi		Piirustuksen sisältö		Mittakaava
	JASO / Laukaan Ilona		2. kerros		
	Rakennuskohteen osoite		K.osa/Kylä	Kortteli/Tila	Tontti/Rn:o
	Arwidssonintie 11, 41340 LAUKAA		Pellosniemi	80	1a ja 1b
	Päiväys		Projekti nro	Piirustuksen nro	Suunnittelija
	22.3.2018		70-005		Barry Smyth ARK

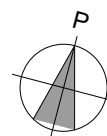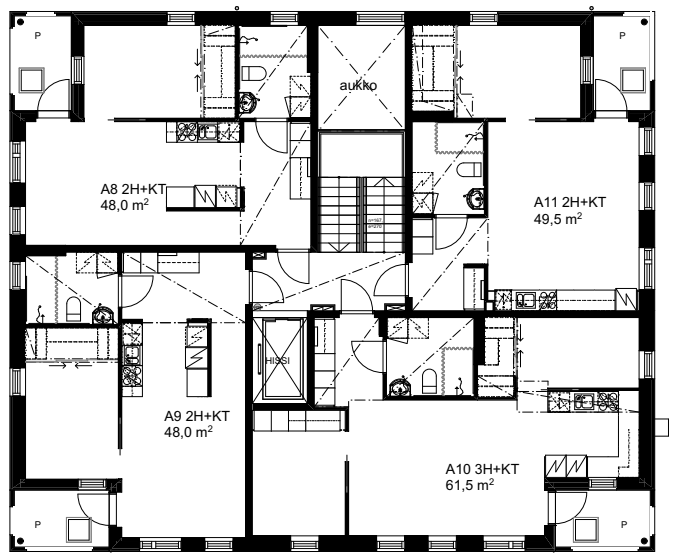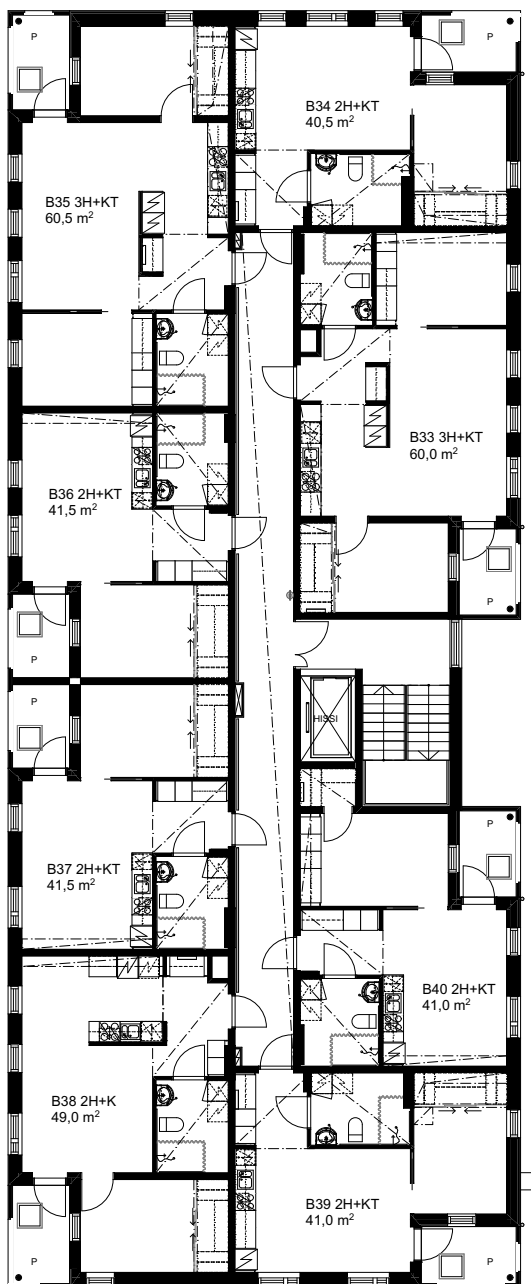



 ARKKITEHTIPALVELU.fi	Rakennuskohteen nimi		Piirustuksen sisältö		Mittakaava
	JASO / Laukaan Ilona		3. kerros		
	Rakennuskohteen osoite		K.osa/Kylä	Kortteli/Tila	Tontti/Rn:o
	Arwidssonintie 11, 41340 LAUKAA		Pellosniemi	80	1a ja 1b
	Päiväys		Projekti nro	Piirustuksen nro	Suunnittelija
	22.3.2018		70-005		Barry Smyth ARK

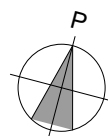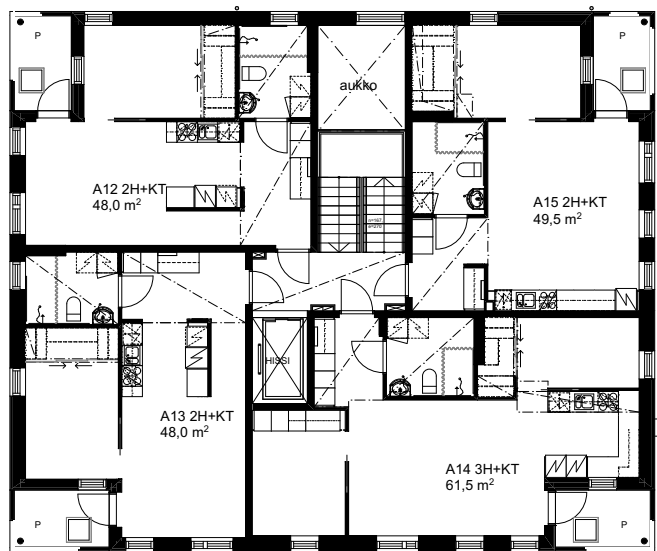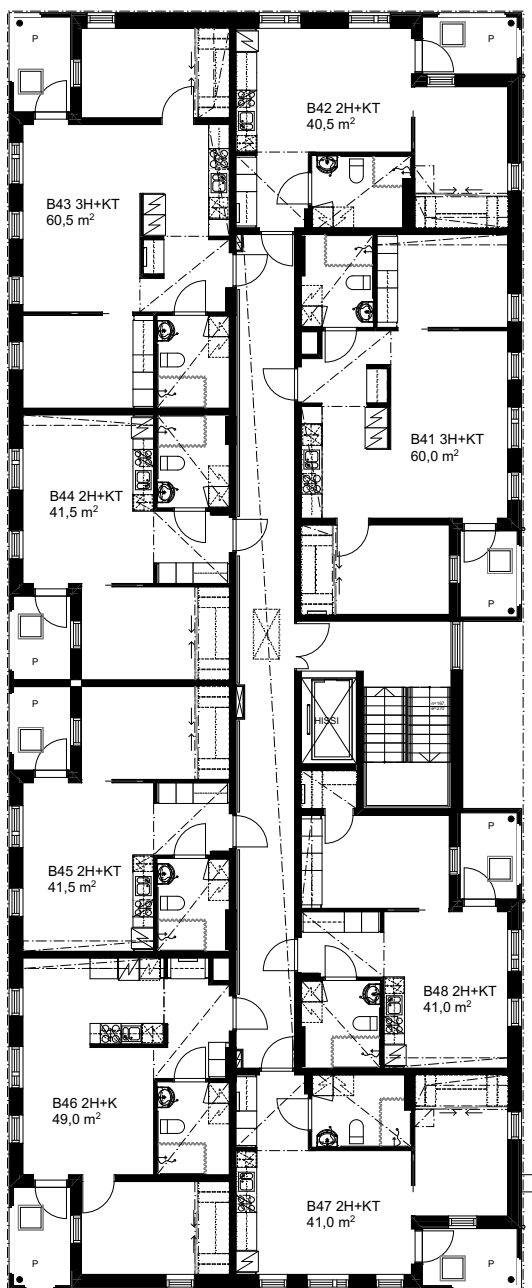

	Rakennuskohteen nimi		Piirustuksen sisältö		Mittakaava
	JASO / Laukaan Ilona		4. kerros		
	Rakennuskohteen osoite		K.osa/Kylä	Kortteli/Tila	Tontti/Rn:o
	Arwidssonintie 11, 41340 LAUKAA		Pellosniemi	80	1a ja 1b
	Päiväys		Projekti nro	Piirustuksen nro	Suunnittelija
	22.3.2018		70-005		Barry Smyth ARK

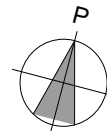 
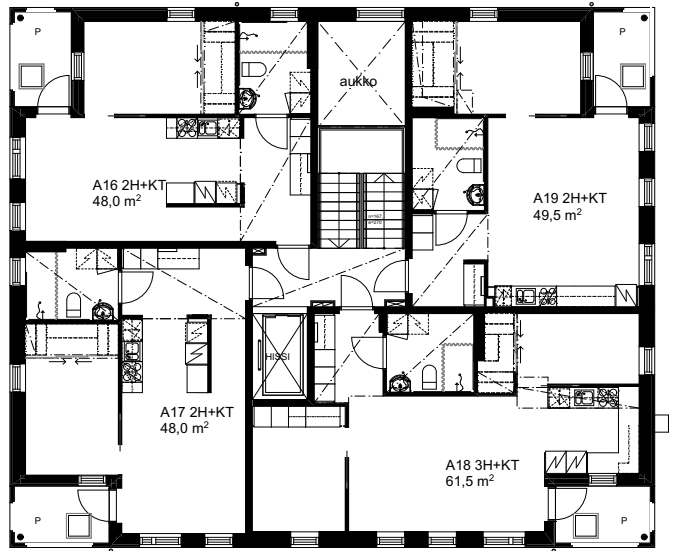


	Rakennuskohteen nimi		Piirustuksen sisältö		Mittakaava
	JASO / Laukaan Ilona		5. kerros		
	Rakennuskohteen osoite		K.osa/Kylä	Kortteli/Tila	Tontti/Rn:o
	Arwidssonintie 11, 41340 LAUKAA		Pellosniemi	80	1a ja 1b
	Päiväys		Projekti nro	Piirustuksen nro	Suunnittelija
	22.3.2018		70-005		Barry Smyth 
Tulostuspäivä 22.3.2018 klo 10:14					

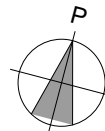 


	Rakennuskohteen nimi		Piirustuksen sisältö		Mittakaava
	JASO / Laukaan Ilona		Ullakkokerros		
	Rakennuskohteen osoite		K.osa/Kylä	Kortteli/Tila	Tontti/Rn:o
	Arwidssonintie 11, 41340 LAUKAA		Pellosniemi	80	1a ja 1b
	Päiväys		Projekti nro	Piirustuksen nro	Suunnittelija
	22.3.2018		70-005		Barry Smyth ARK

Asunnot
1.kerros A1
2.kerros A4
3.kerros A8
4.kerros A12
5.kerros A16

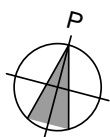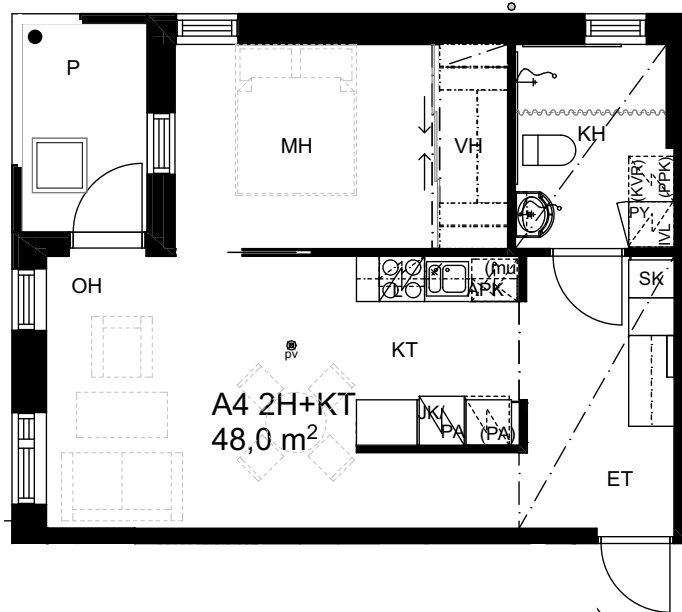

Ikkunoiden sijainti ja parvekekaide vaihtelee eri kerroksissa, ks. pohjapiirustukset ja julkisivut.




Mittakaava 1:100 5 m

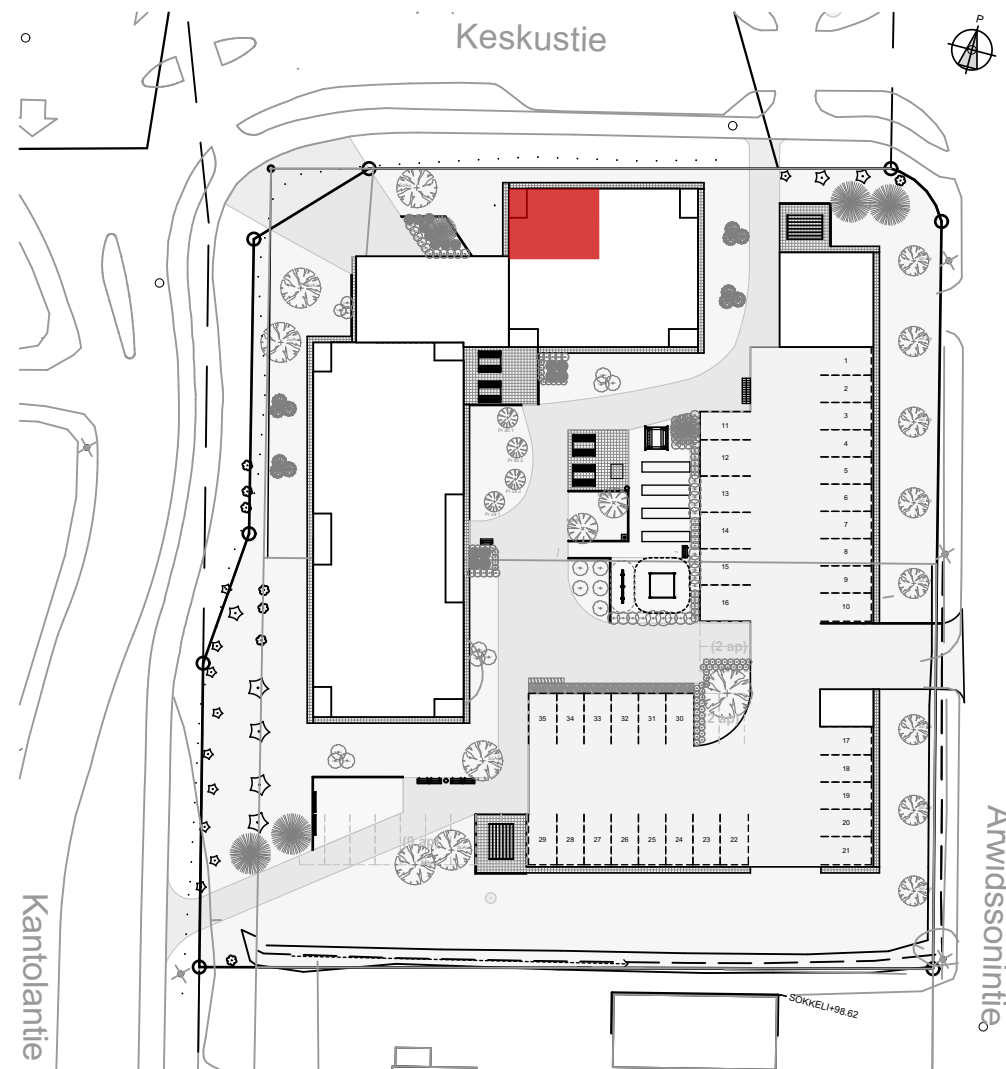

 ARKKITEHTIPALVELU.fi	Rakennuskohteen nimi		Piirustuksen sisältö		Mittakaava
	JASO / Laukaan Ilona		Asunto A1, A4, A8, A12, A16 2H+KT 48 m2		1:100
	Rakennuskohteen osoite		K.osa/Kylä	Kortteli/Tila	Tontti/Rn:o
	Arwidssonintie 11, 41340 LAUKAA		Pellosniemi	80	1a ja 1b
Päiväys		Projekti nro	Piirustuksen nro	Suunnittelija	
22.3.2018		70-005		Barry Smyth ARK	

Tulostuspäivä 22.3.2018 klo 10.14

Asunnot
2.kerros A5
3.kerros A9
4.kerros A13
5.kerros A17

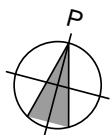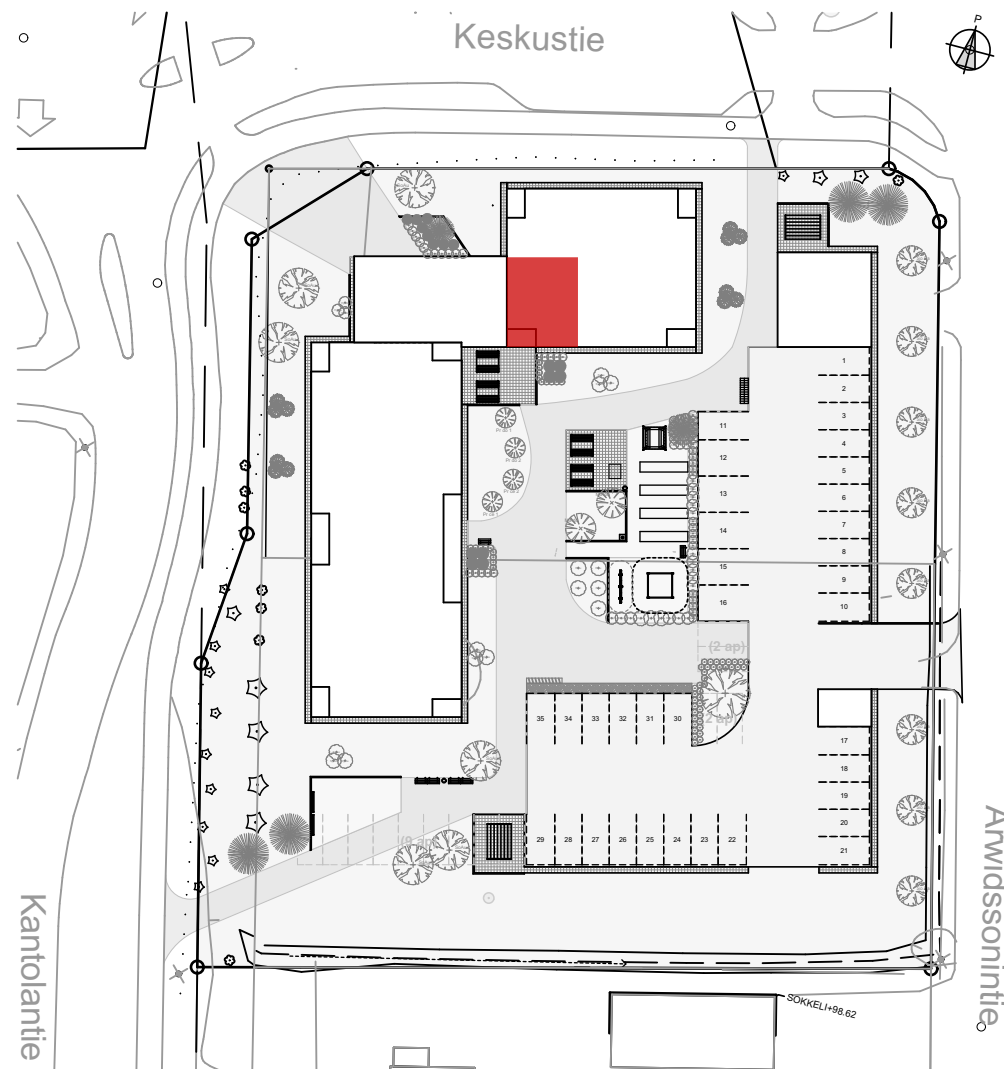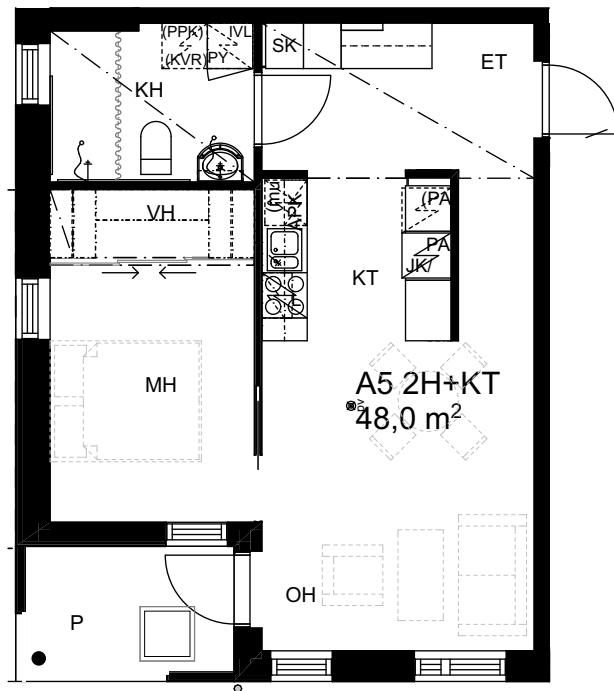



Ikkunoiden sijainti ja parvekekaide vaihtelee eri kerroksissa, ks. pohjapiirustukset ja julkisivut.

Mittakaava 1:100 5 m

	Rakennuskohteen nimi		Piirustuksen sisältö		Mittakaava
	JASO / Laukaan Ilona		Asunto A5, A9, A13, A17 2H+KT 48 m2		1:100
	Rakennuskohteen osoite		K.osa/Kylä	Kortteli/Tila	Tontti/Rn:o
	Arwidssonintie 11, 41340 LAUKAA		Pellosniemi	80	1a ja 1b
Päiväys		Projekti nro	Piirustuksen nro	Suunnittelija	
22.3.2018		70-005		Barry Smyth ARK	


Tulostuspäivä 22.3.2018 klo 10.14

Asunnot
1.kerros A2
2.kerros A6
3.kerros A10
4.kerros A14
5.kerros A18

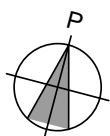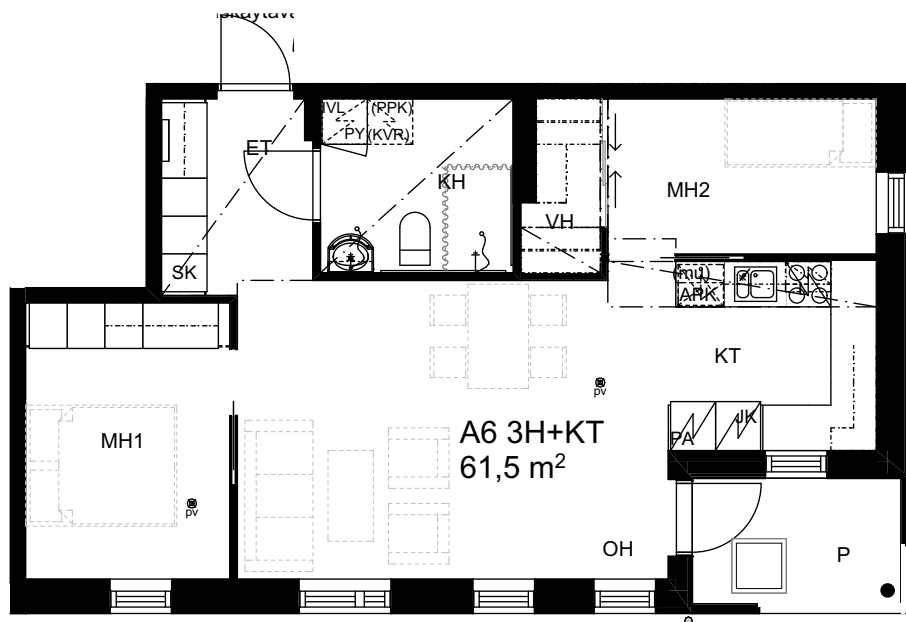

Ikkunoiden sijainti ja parvekekaide vaihtelee eri kerroksissa, ks. pohjapiirustukset ja julkisivut.



Mittakaava 1:100 5 m

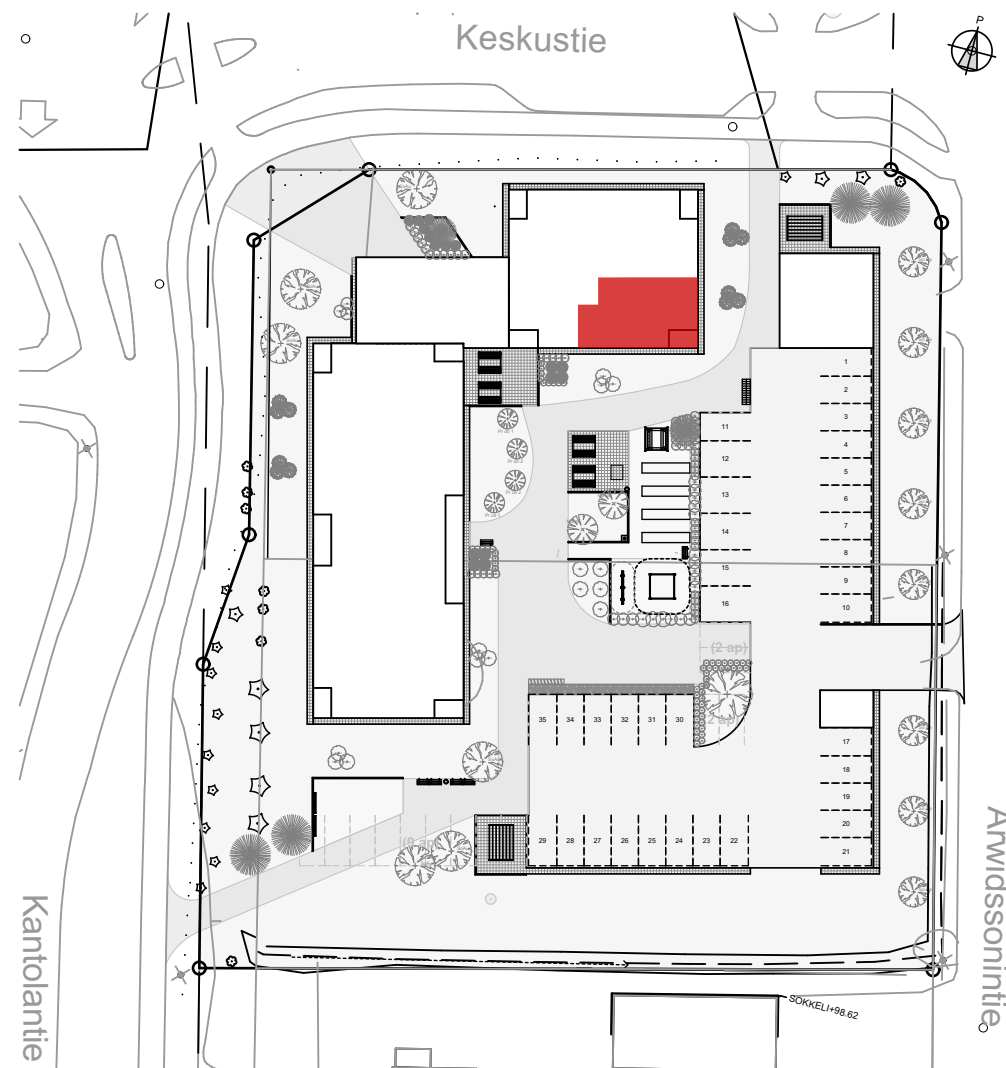

	Rakennuskohteen nimi		Piirustuksen sisältö		Mittakaava
	JASO / Laukaan Ilona		Asunto A2, A6, A10, A14, A18 3H+KT 61,5 m2		1:100
	Rakennuskohteen osoite		K.osa/Kylä	Kortteli/Tila	Tontti/Rn:o
	Arwidssonintie 11, 41340 LAUKAA		Pellosniemi	80	1a ja 1b
	Päiväys		Projekti nro	Piirustuksen nro	Suunnittelija
	22.3.2018		70-005		Barry Smyth ARK


Tulostuspäivä 22.3.2018 klo 10.14

Asunnot
1.kerros A3
2.kerros A7
3.kerros A11
4.kerros A15
5.kerros A19

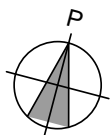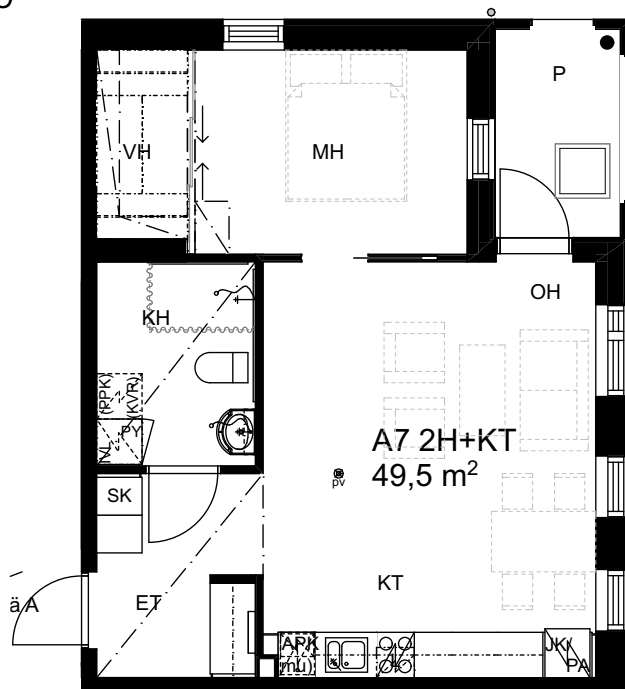

Ikkunoiden sijainti ja parvekekaide vaihtelee eri kerroksissa, ks. pohjapiirustukset ja julkisivut.




Mittakaava 1:100 5 m

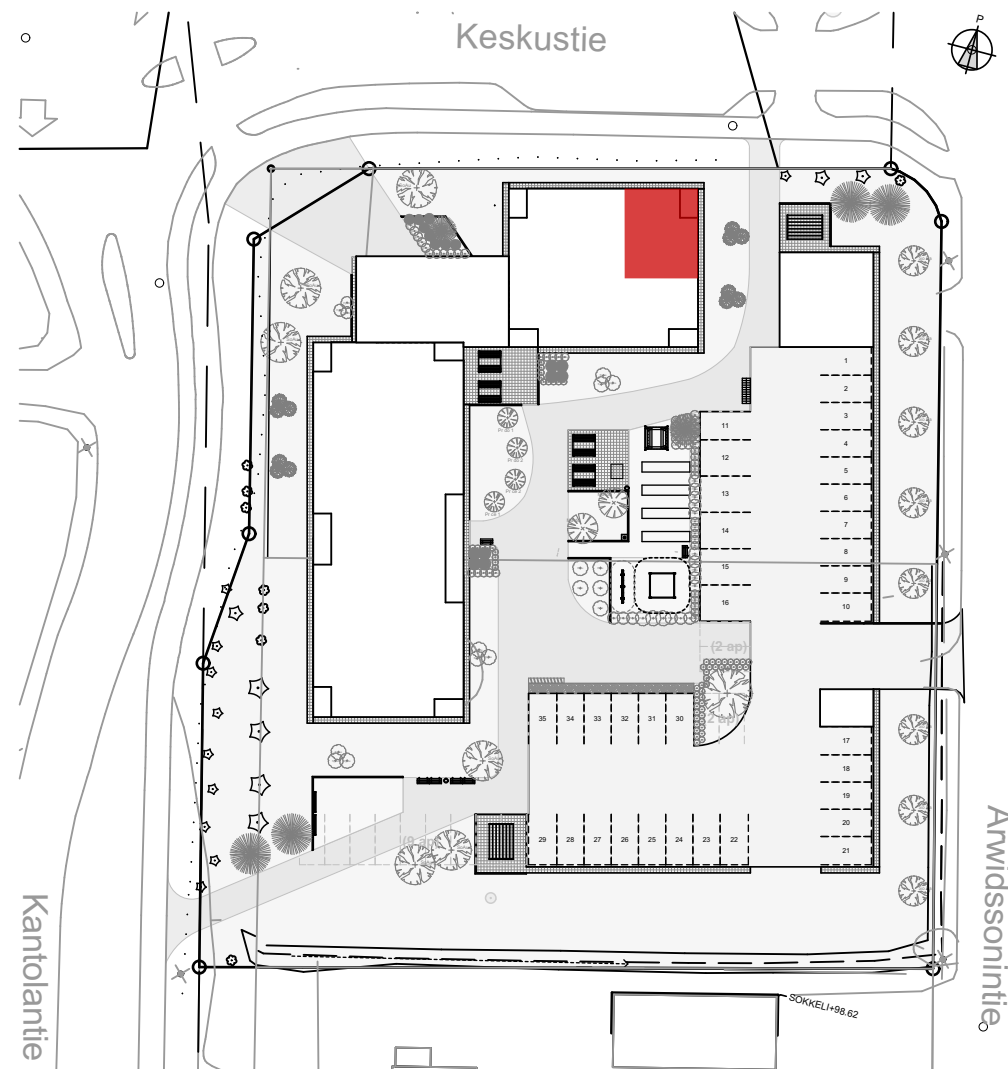

	Rakennuskohteen nimi		Piirustuksen sisältö		Mittakaava
	JASO / Laukaan Ilona		Asunto A3, A7, A11, A15, A19 2H+KT 49,5 m2		1:100
	Rakennuskohteen osoite		K.osa/Kylä	Kortteli/Tila	Tontti/Rn:o
	Arwidssonintie 11, 41340 LAUKAA		Pellosniemi	80	1a ja 1b
Päiväys		Projekti nro	Piirustuksen nro	Suunnittelija	
22.3.2018		70-005		Barry Smyth ARK	

Tulostuspäivä 22.3.2018 klo 10.14

Asunnot
2.kerros B27
3.kerros B35
4.kerros B43

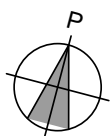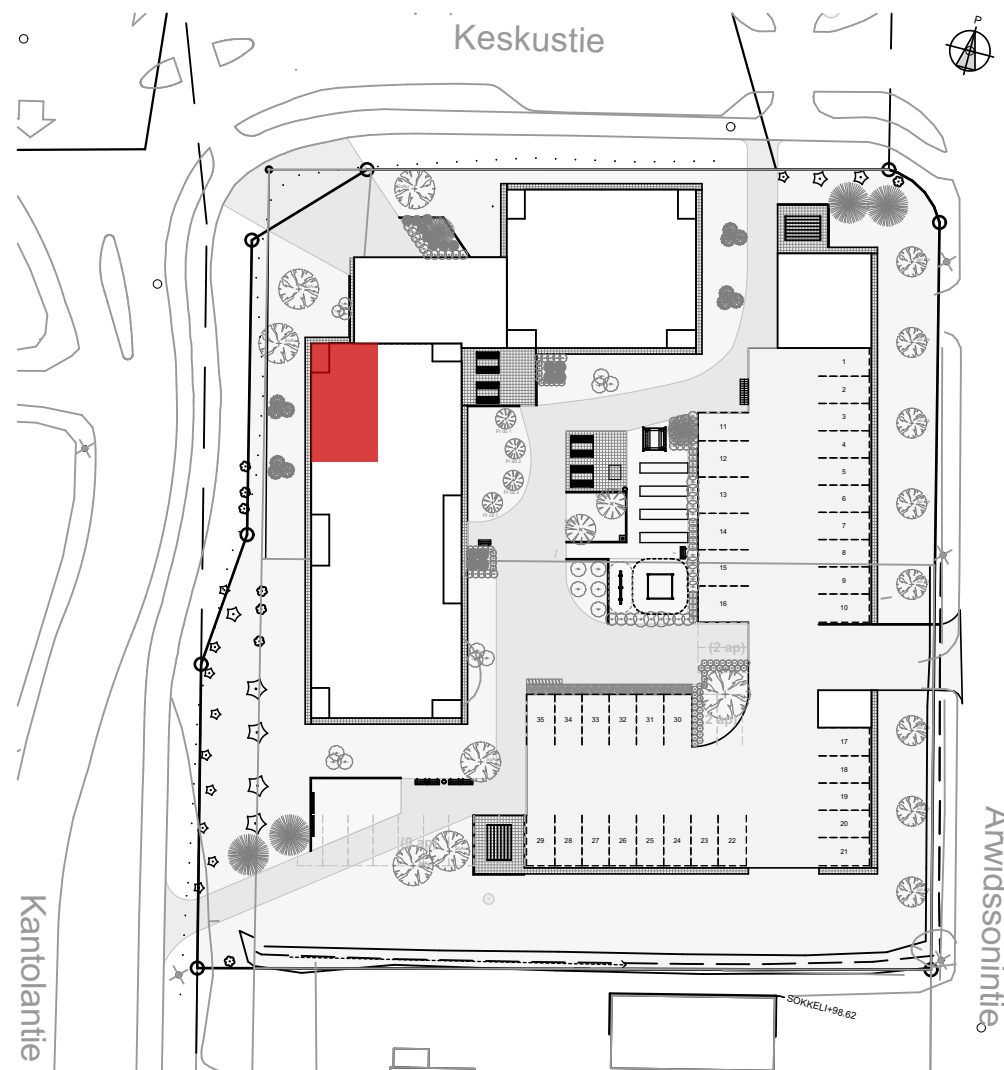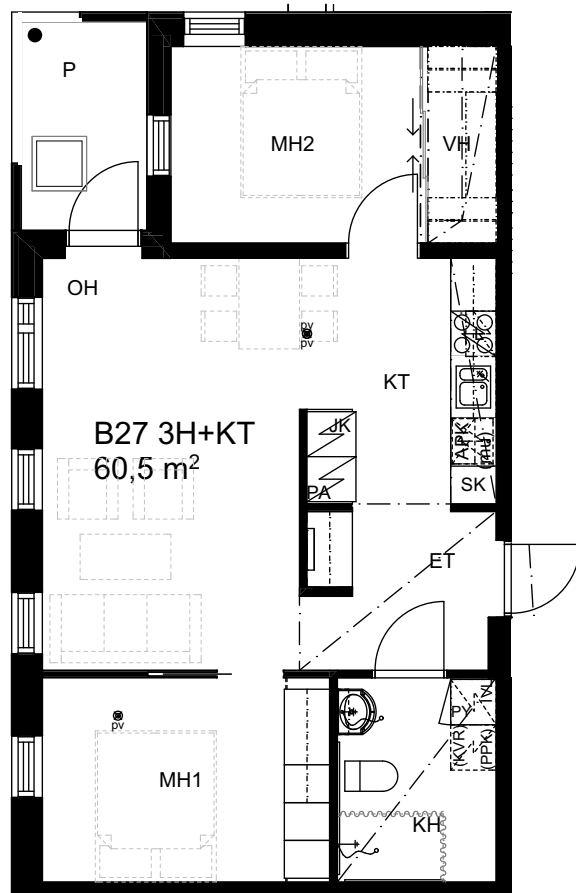




Ikkunoiden sijainti ja parvekekaide vaihtelee eri kerroksissa, ks. pohjapiirustukset ja julkisivut.

Mittakaava 1:100 5 m

	Rakennuskohteen nimi		Piirustuksen sisältö		Mittakaava
	JASO / Laukaan Ilona		Asunto B27, B35, B43 3H+KT 60,5 m2		1:100
	Rakennuskohteen osoite		K.osa/Kylä	Kortteli/Tila	Tontti/Rn:o
	Arwidssonintie 11, 41340 LAUKAA		Pellosniemi	80	1a ja 1b
Päiväys		Projekti nro	Piirustuksen nro	Suunnittelija	
22.3.2018		70-005		Barry Smyth ARK	

Tulostuspäivä 22.3.2018 klo 10.14

Asunnot
2.kerros B28
3.kerros B36
4.kerros B44

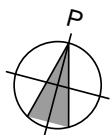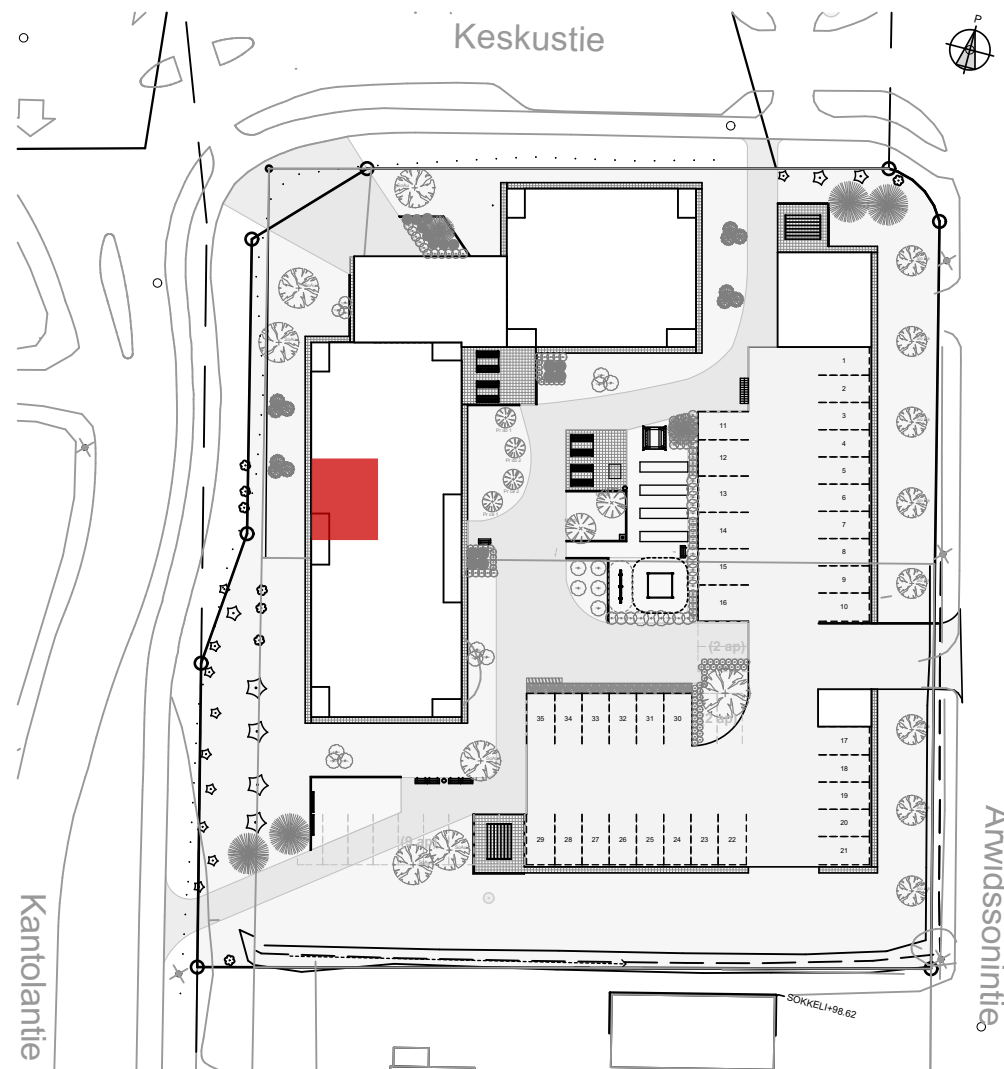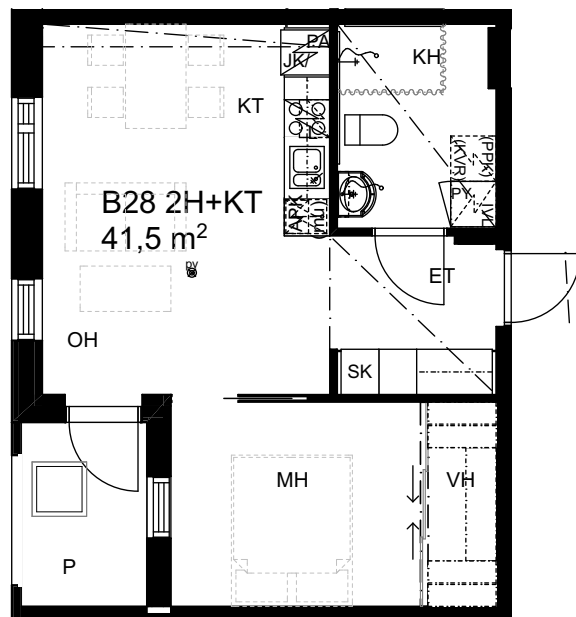




Ikkunoiden sijainti ja parvekekaide vaihtelee eri kerroksissa, ks. pohjapiirustukset ja julkisivut.

Mittakaava 1:100 5 m

	Rakennuskohteen nimi		Piirustuksen sisältö		Mittakaava
	JASO / Laukaan Ilona		Asunto B28, B36, B44 2H+KT 41,5 m2		1:100
	Rakennuskohteen osoite		K.osa/Kylä	Kortteli/Tila	Tontti/Rn:o
	Arwidssonintie 11, 41340 LAUKAA		Pellosniemi	80	1a ja 1b
	Päiväys		Projekti nro	Piirustuksen nro	Suunnittelija
	22.3.2018		70-005		Barry Smyth ARK

Tulostuspäivä 22.3.2018 klo 10.14

Asunnot
1.kerros B21
2.kerros B29
3.kerros B37
4.kerros B45

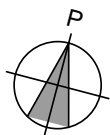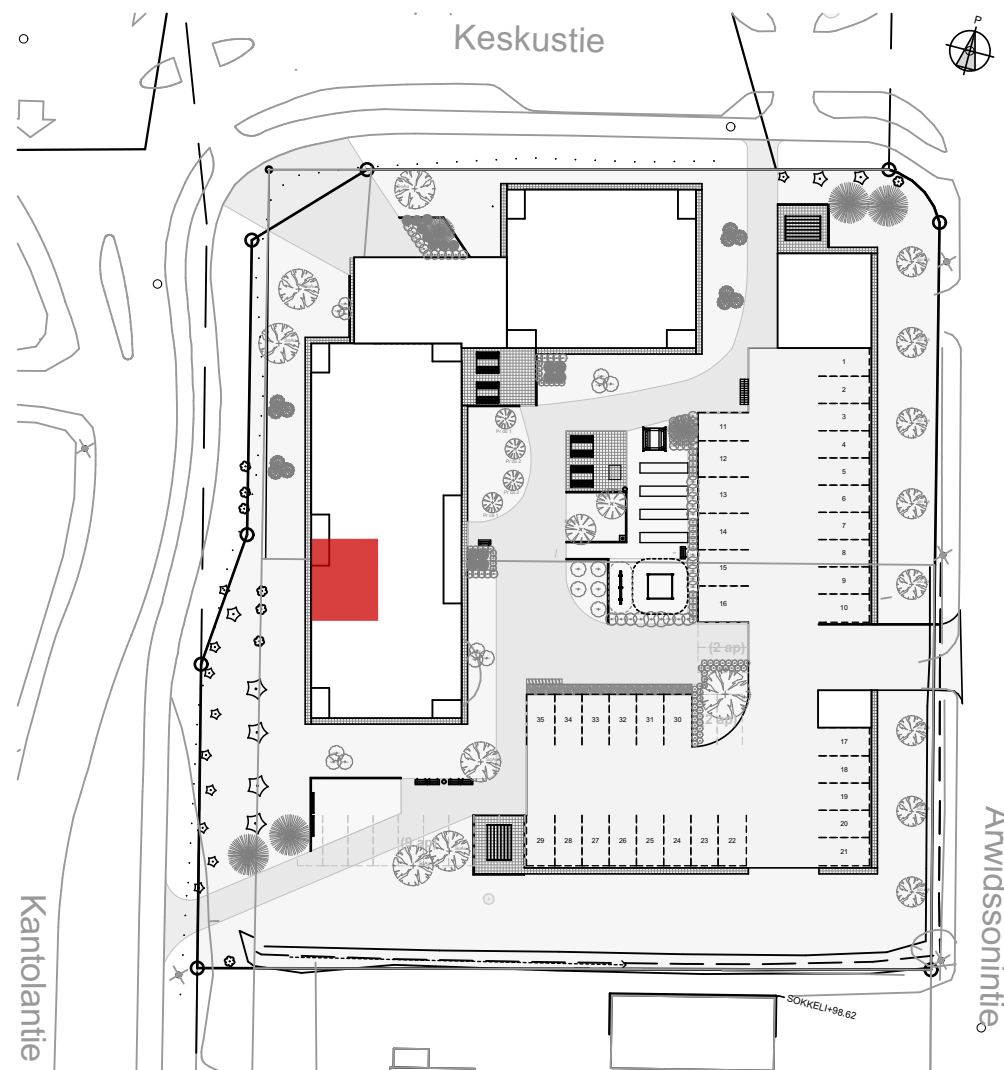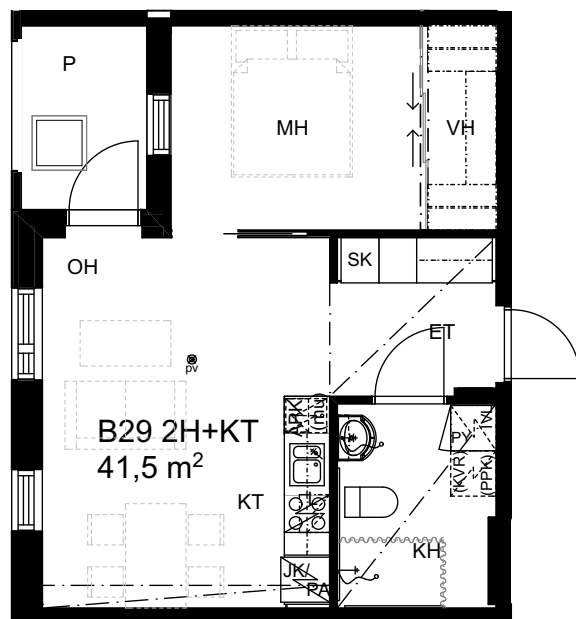




Ikkunoiden sijainti ja parvekekaide vaihtelee eri kerroksissa, ks. pohjapiirustukset ja julkisivut.

Mittakaava 1:100 5 m

	Rakennuskohteen nimi		Piirustuksen sisältö		Mittakaava
	JASO / Laukaan Ilona		Asunto B21, B29, B37, B45 2H+KT 41,5 m2		1:100
	Rakennuskohteen osoite		K.osa/Kylä	Kortteli/Tila	Tontti/Rn:o
	Arwidssonintie 11, 41340 LAUKAA		Pellosniemi	80	1a ja 1b
Päiväys		Projekti nro	Piirustuksen nro	Suunnittelija	
22.3.2018		70-005		Barry Smyth ARK	

Tulostuspäivä 22.3.2018 klo 10.14

Asunnot
1.kerros B22
2.kerros B30
3.kerros B38
4.kerros B46

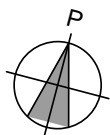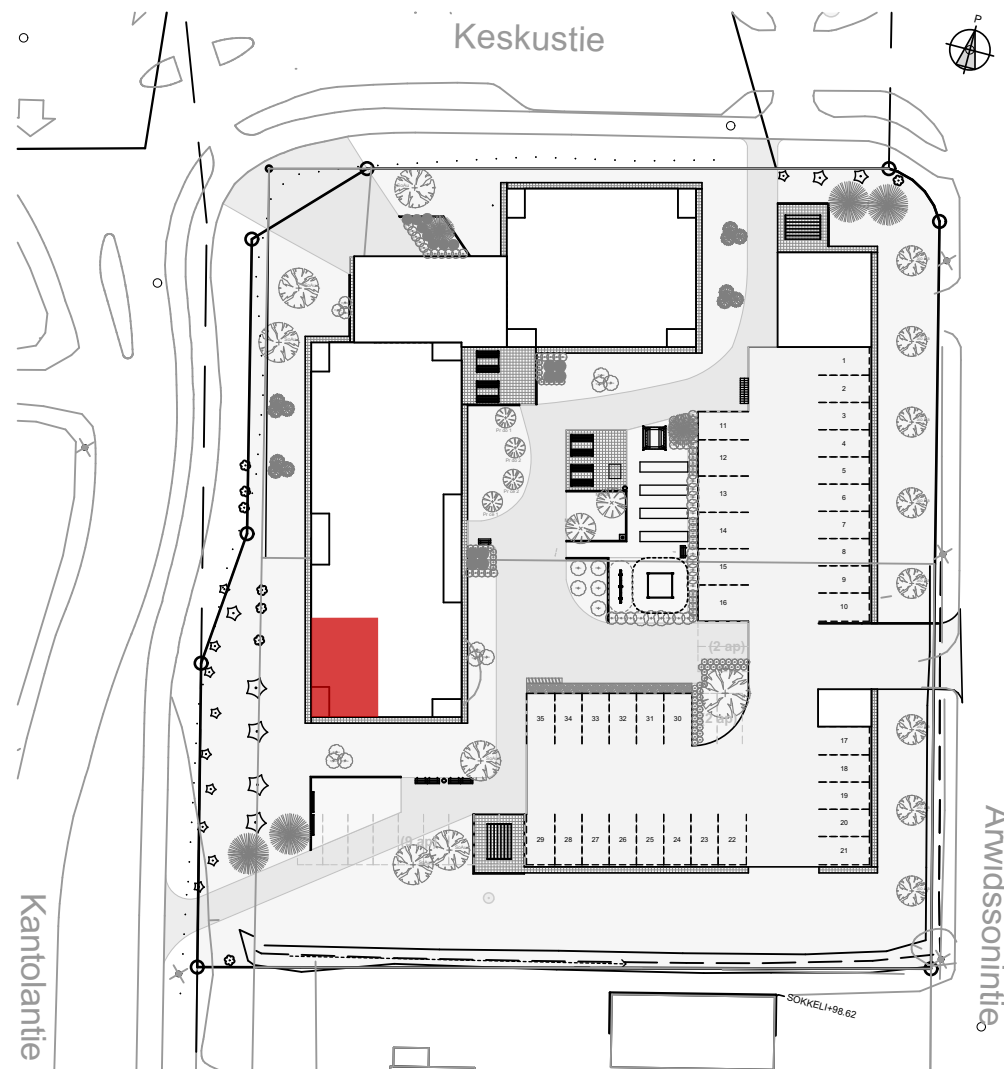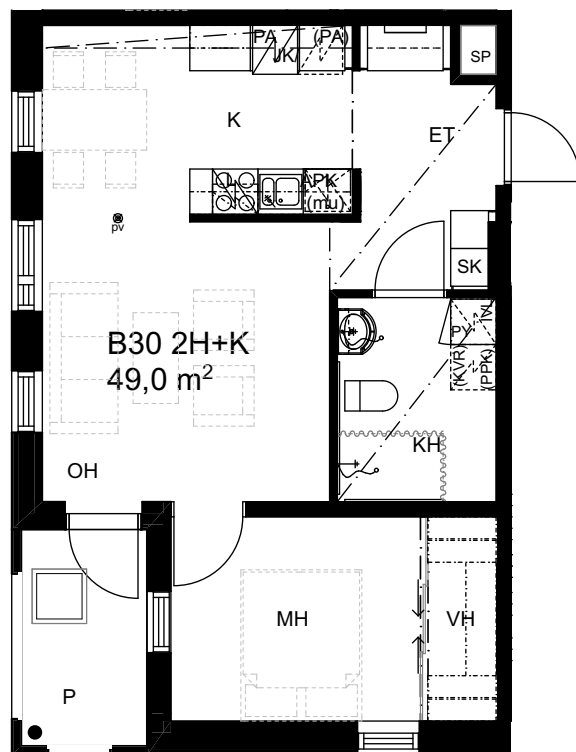

Ikkunoiden sijainti ja parvekekaide vaihtelee eri kerroksissa, ks. pohjapiirustukset ja julkisivut.




Mittakaava 1:100 5 m

	Rakennuskohteen nimi		Piirustuksen sisältö		Mittakaava
	JASO / Laukaan Ilona		Asunto B22, B30, B38, B46 2H+KT 49 m2		1:100
	Rakennuskohteen osoite		K.osa/Kylä	Kortteli/Tila	Tontti/Rn:o
	Arwidssonintie 11, 41340 LAUKAA		Pellosniemi	80	1a ja 1b
Päiväys		Projekti nro	Piirustuksen nro	Suunnittelija	
22.3.2018		70-005		Barry Smyth ARK	

Tulostuspäivä 22.3.2018 klo 10.14

Asunnot

- 1.kerros B23
- 2.kerros B31
- 3.kerros B39
- 4.kerros B47

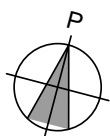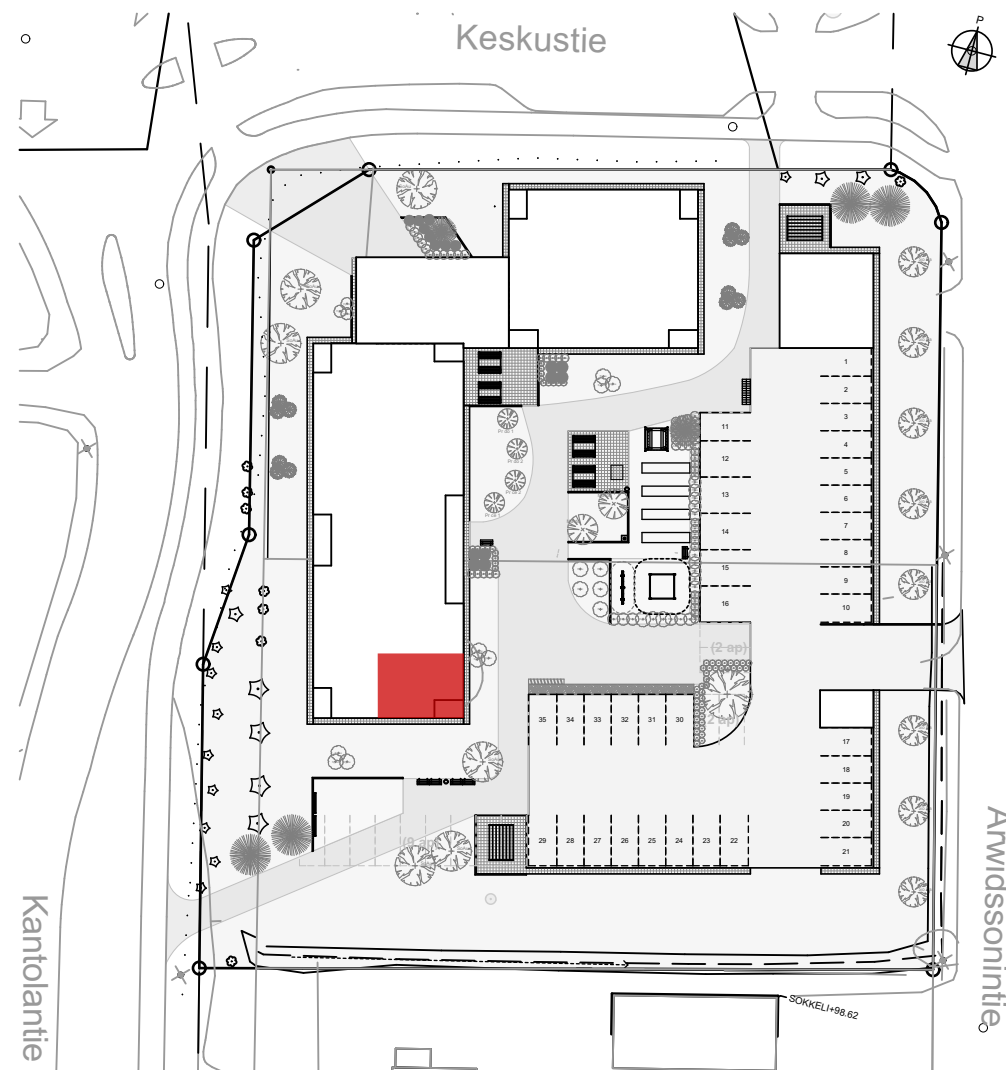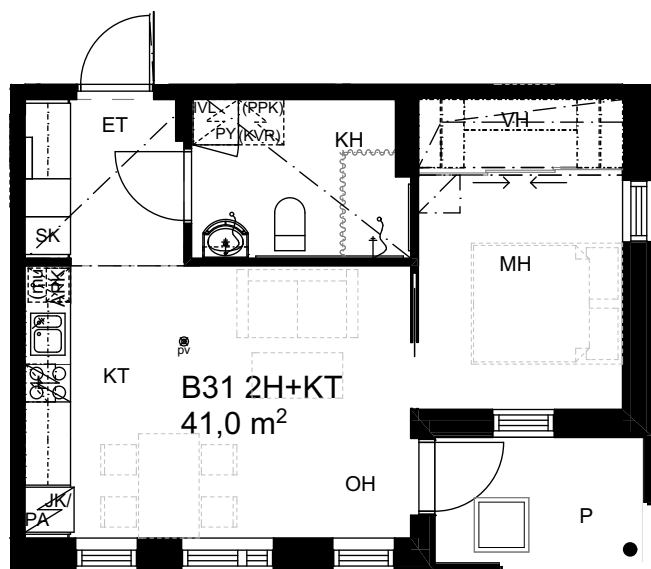




Ikkunoiden sijainti ja parvekekaide vaihtelee eri kerroksissa, ks. pohjapiirustukset ja julkisivut.

Mittakaava 1:100 5 m

	Rakennuskohteen nimi		Piirustuksen sisältö		Mittakaava
	JASO / Laukaan Ilona		Asunto B23, B31, B39, B47 2H+KT 41 m2		1:100
	Rakennuskohteen osoite		K.osa/Kylä	Kortteli/Tila	Tontti/Rn:o
	Arwidssonintie 11, 41340 LAUKAA		Pellosniemi	80	1a ja 1b
Päiväys		Projekti nro	Piirustuksen nro	Suunnittelija	
22.3.2018		70-005		Barry Smyth ARK	

Tulostuspäivä 22.3.2018 klo 10.14

Asunnot
1.kerros B24
2.kerros B32
3.kerros B40
4.kerros B48

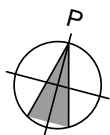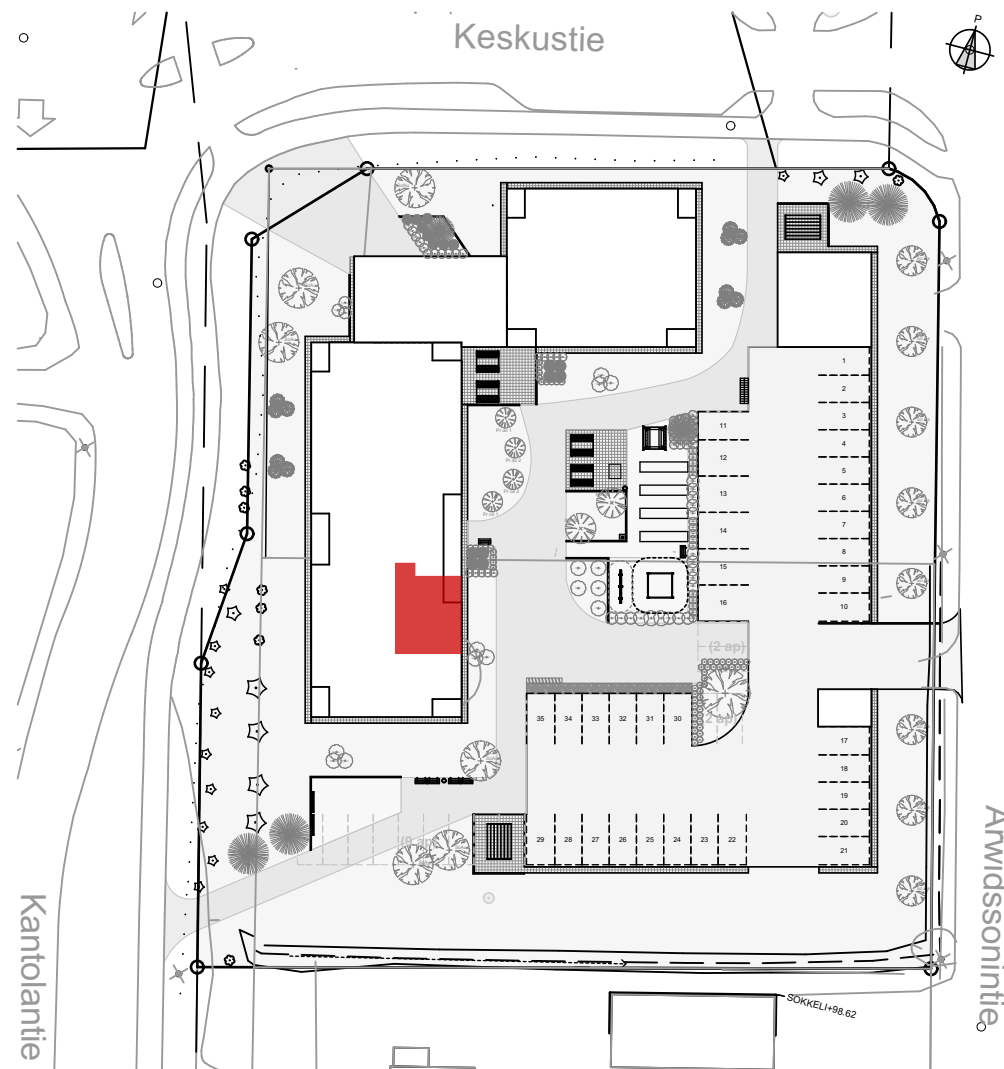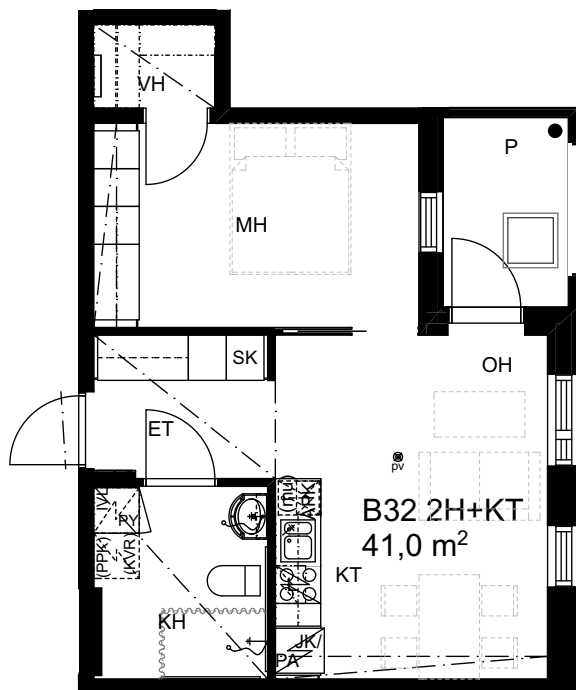




Ikkunoiden sijainti ja parvekekaide vaihtelee eri kerroksissa, ks. pohjapiirustukset ja julkisivut.

Mittakaava 1:100 5 m

 ARKKITEHTIPALVELU.fi	Rakennuskohteen nimi		Piirustuksen sisältö		Mittakaava
	JASO / Laukaan Ilona		Asunto B24, B32, B40, B48 2H+KT 41 m2		1:100
	Rakennuskohteen osoite		K.osa/Kylä	Kortteli/Tila	Tontti/Rn:o
	Arwidssonintie 11, 41340 LAUKAA		Pellosniemi	80	1a ja 1b
Päiväys		Projekti nro	Piirustuksen nro	Suunnittelija	
22.3.2018		70-005		Barry Smyth ARK	

Tulostuspäivä 22.3.2018 klo 10.14

Asunnot
1.kerros B20
2.kerros B25
3.kerros B33
4.kerros B41

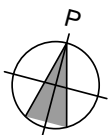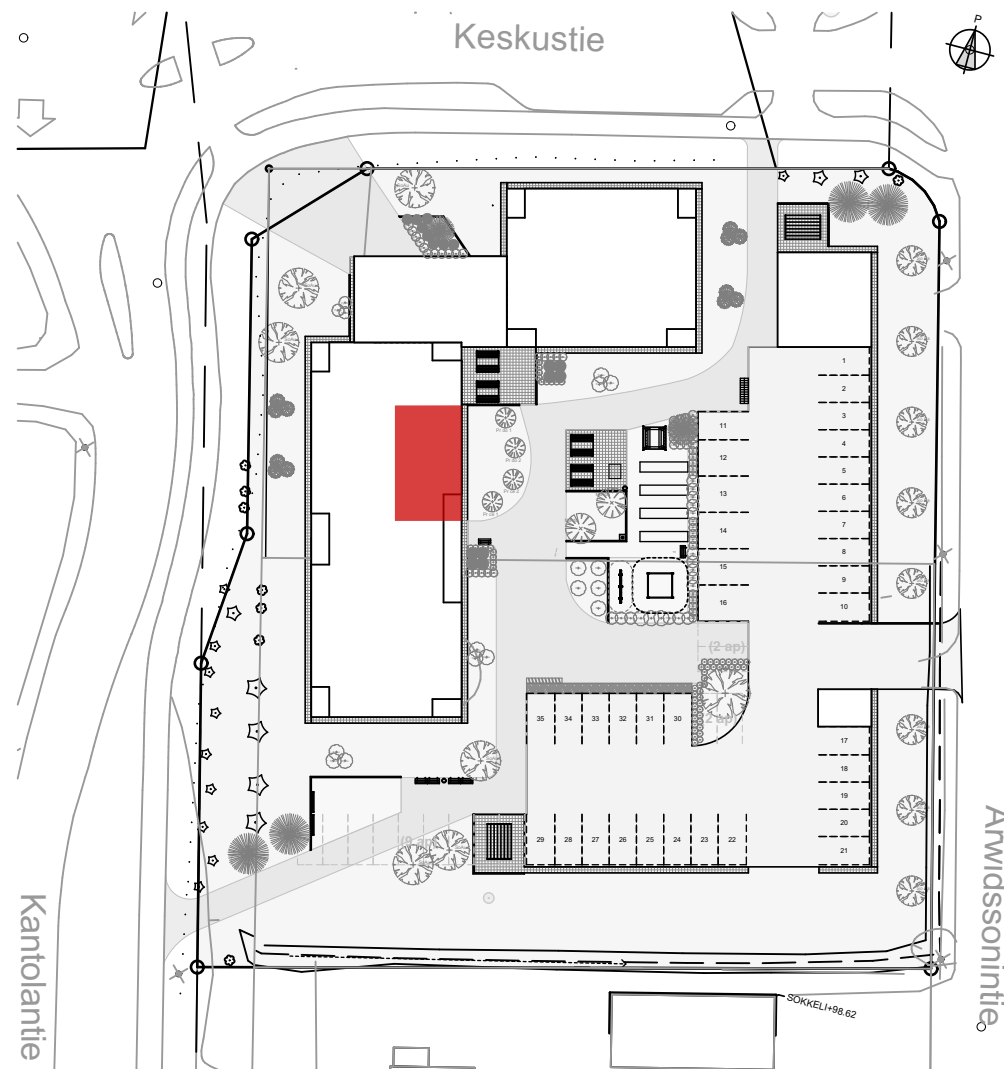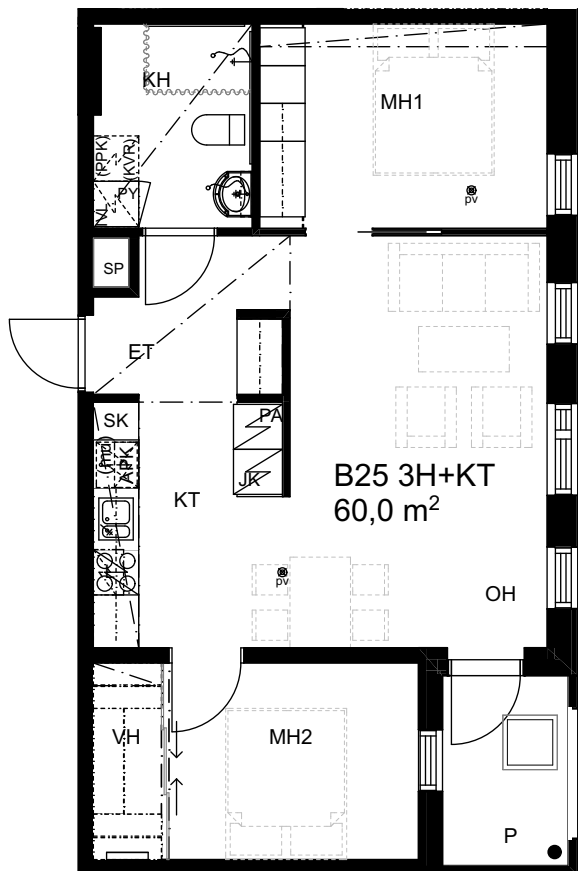



Ikkunoiden sijainti ja parvekekaide vaihtelee eri kerroksissa, ks. pohjapiirustukset ja julkisivut.

Mittakaava 1:100 5 m

	Rakennuskohteen nimi		Piirustuksen sisältö		Mittakaava
	JASO / Laukaan Ilona		Asunto B20, B25, B33, B41 3H+KT 60 m2		1:100
	Rakennuskohteen osoite		K.osa/Kylä	Kortteli/Tila	Tontti/Rn:o
	Arwidssonintie 11, 41340 LAUKAA		Pellosniemi	80	1a ja 1b
Päiväys		Projekti nro	Piirustuksen nro	Suunnittelija	
22.3.2018		70-005		Barry Smyth ARK	


Tulostuspäivä 22.3.2018 klo 10.14

Asunnot
2.kerros B26
3.kerros B34
4.kerros B42

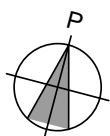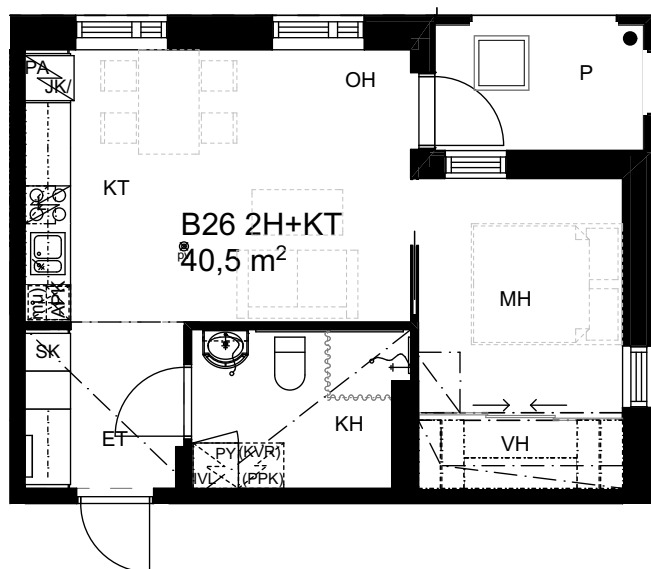

Ikkunoiden sijainti ja parvekekaide vaihtelee eri kerroksissa, ks. pohjapiirustukset ja julkisivut.

Mittakaava 1:100 5 m

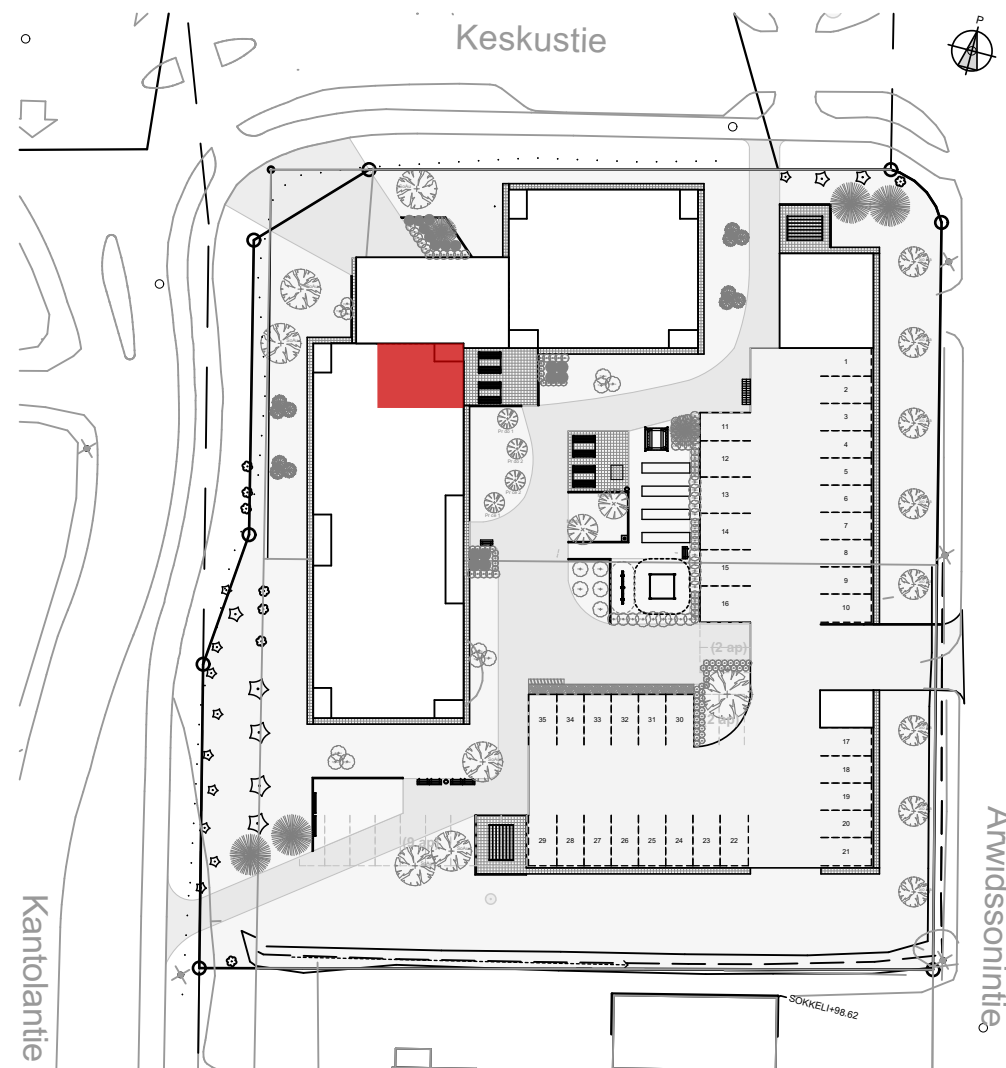

	Rakennuskohteen nimi		Piirustuksen sisältö		Mittakaava
	JASO / Laukaan Ilona		Asunto B26, B34, B42 2H+KT 40,5 m2		1:100
	Rakennuskohteen osoite		K.osa/Kylä	Kortteli/Tila	Tontti/Rn:o
	Arwidssonintie 11, 41340 LAUKAA		Pellosniemi	80	1a ja 1b
Päiväys		Projektin nro	Piirustuksen nro	Suunnittelija	
22.3.2018		70-005		Barry Smyth ARK	

Tulostuspäivä 22.3.2018 klo 10.14